



PROGETTO ESECUTIVO: PROGRAMMI INTEGRATI PER IL RECUPERO E LA RIQUALIFICAZIONE URBANA DELLA
 CITTÀ: "RECUPERO ABITATIVO DELLA ZONA OVEST DELL'ABITATO DI CANICATTINI BAGNI"
 * REALIZZAZIONE DI N. 4 NUOVI ALLOGGI DELL' IACP IN VIA GRIMALDI, N. 85 *

TAVOLA:

9


OGGETTO: PIANTE STATO DI FATTO
 EDIFICIO IACP

Visto si approva in
 linea tecnica e si attesta la
 validazione del progetto
 Cancetta B. 27-01-2015

IL CONSULENTE ESTERNO:

IL PROGETTISTA:

IL RUP:

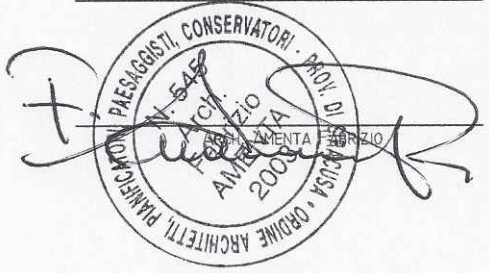


Il Responsabile del Procedimento
 (Gianni, Capo Giuseppe Capriani)

IL SINDACO




SCALA: 1:100

DATA: 23 GEN. 2015

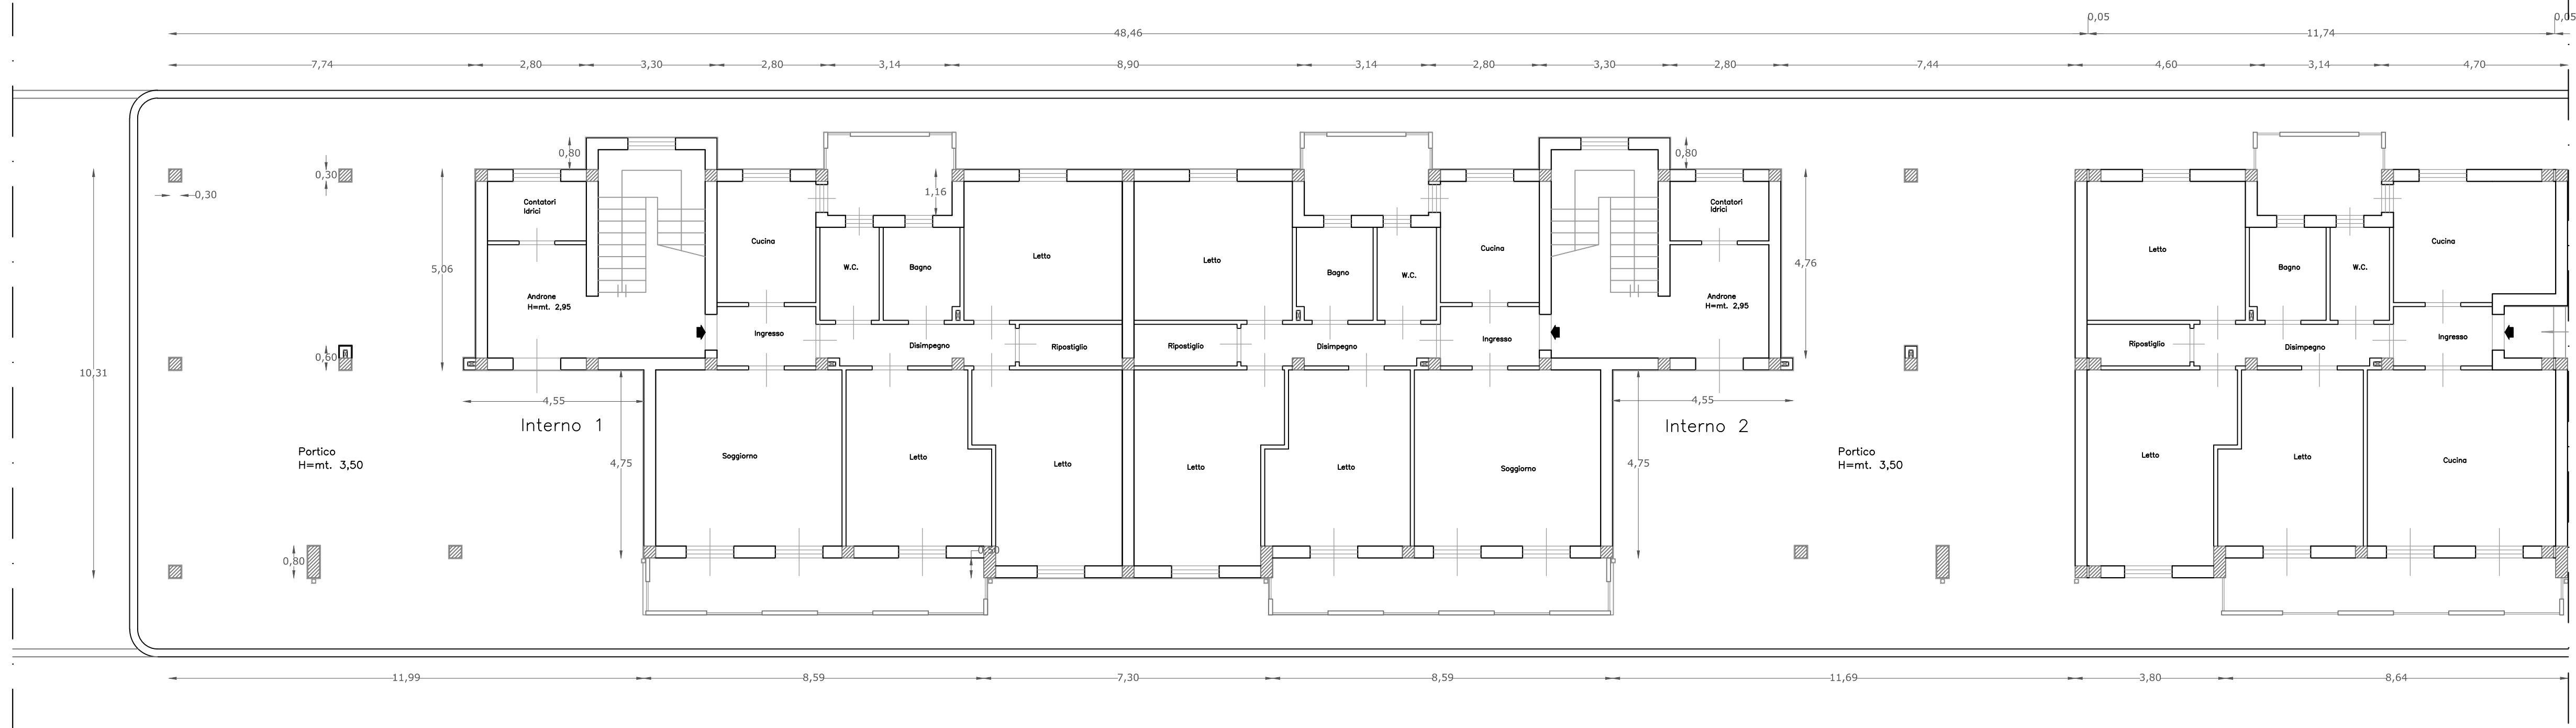


VIA GRIMALDI

PIANTA PIANO TERRA LATO EST

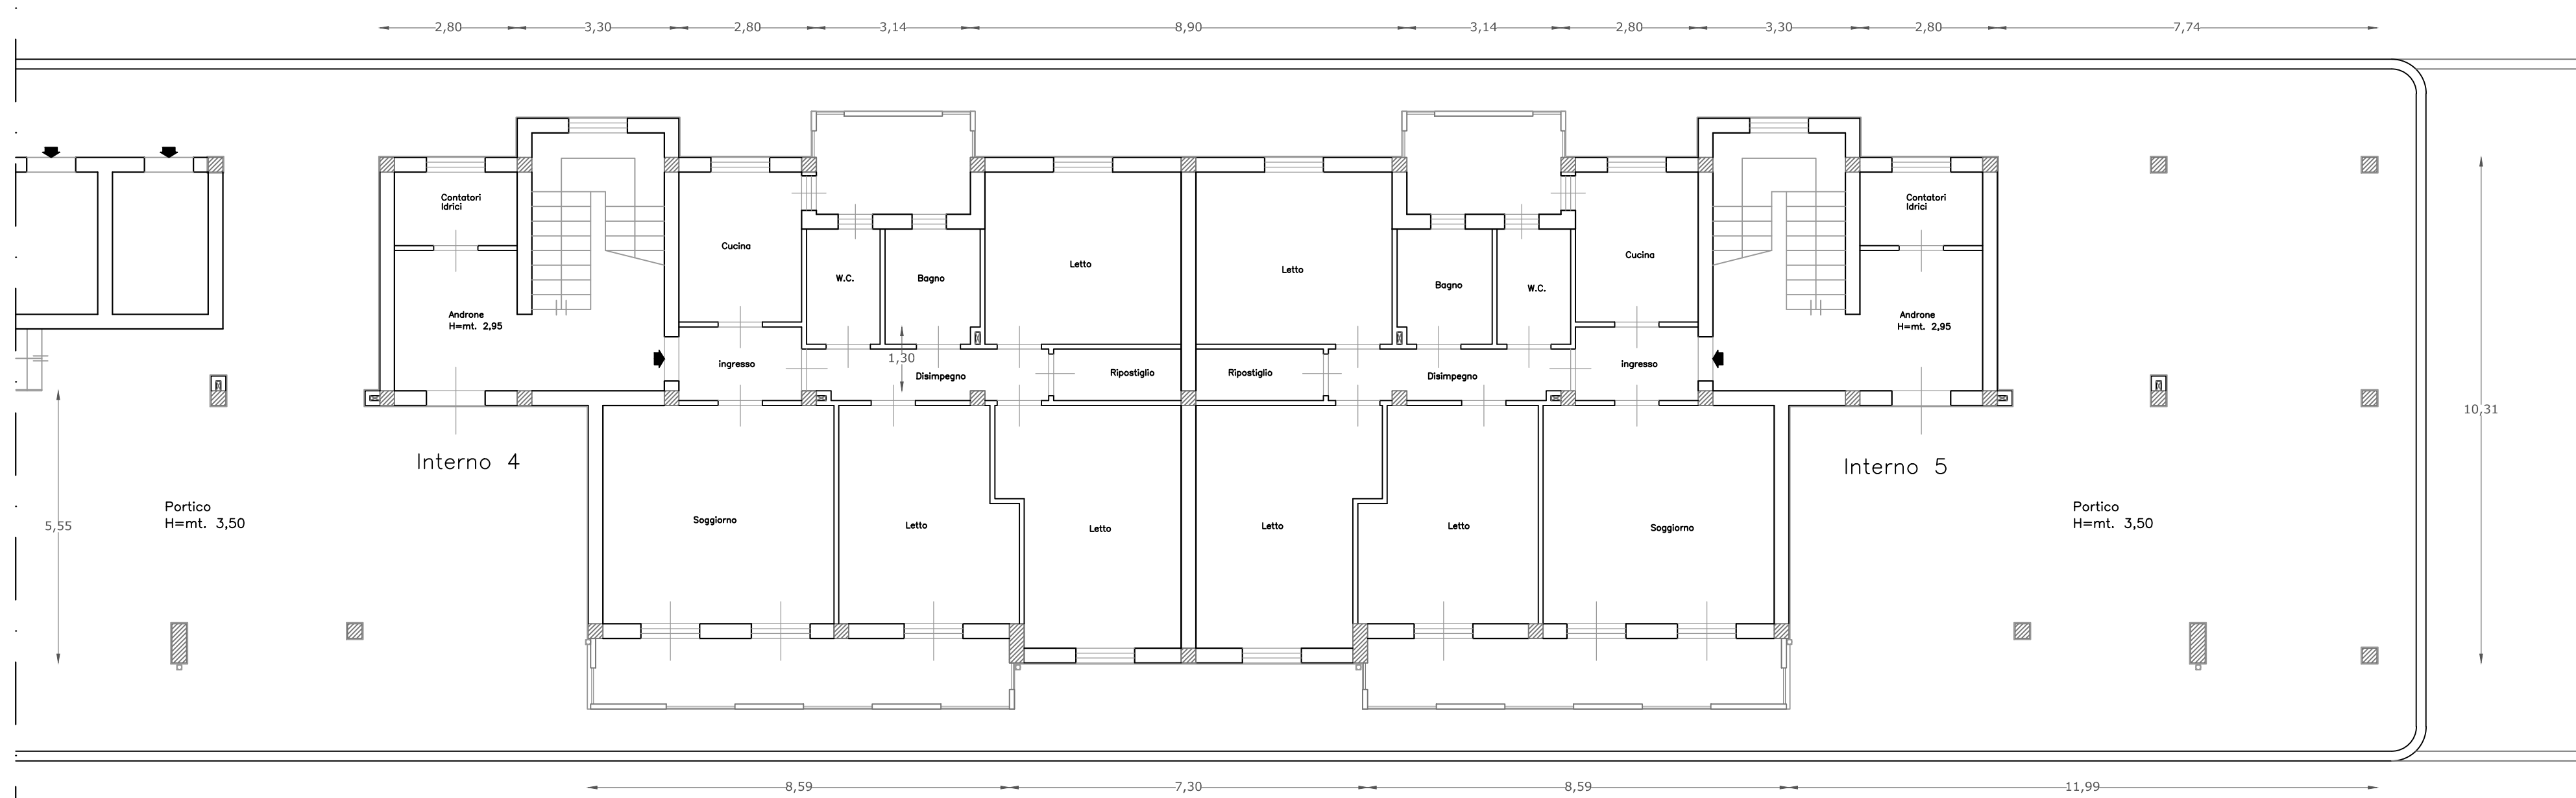


VIA GRIMALDI

PIANTA PIANO TERRA LATO OVEST

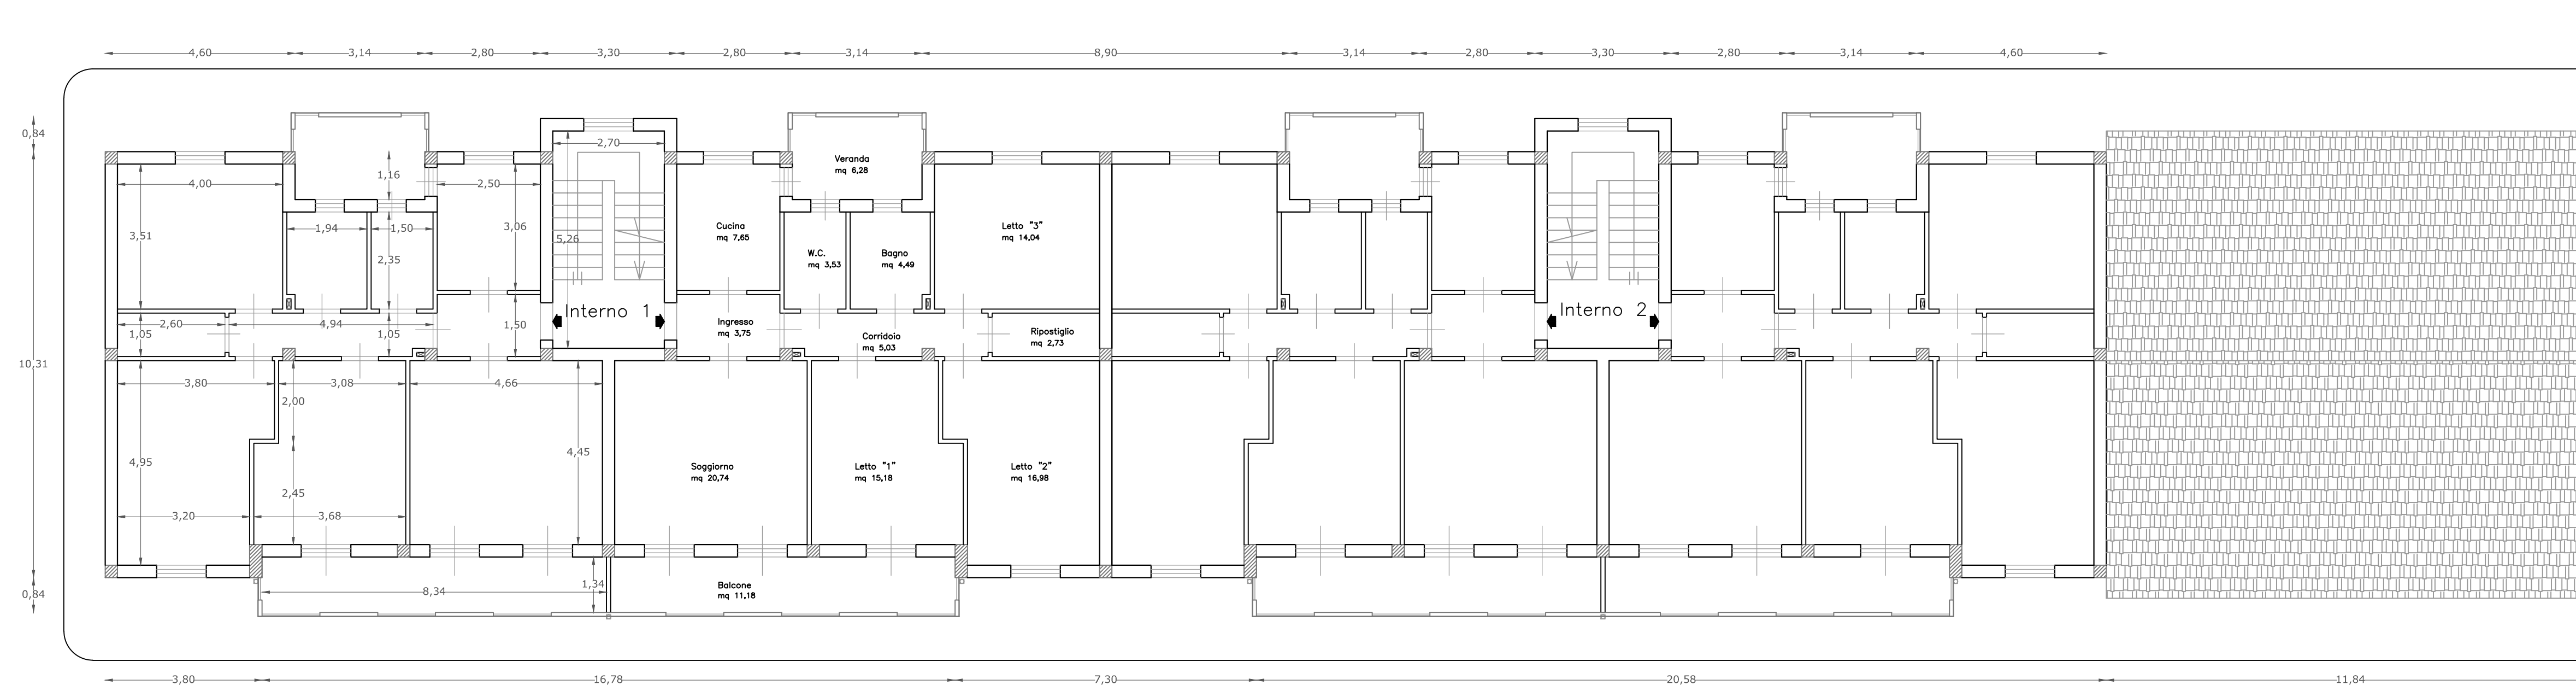

PIANTA PIANO PRIMO/SECONDO LATO EST

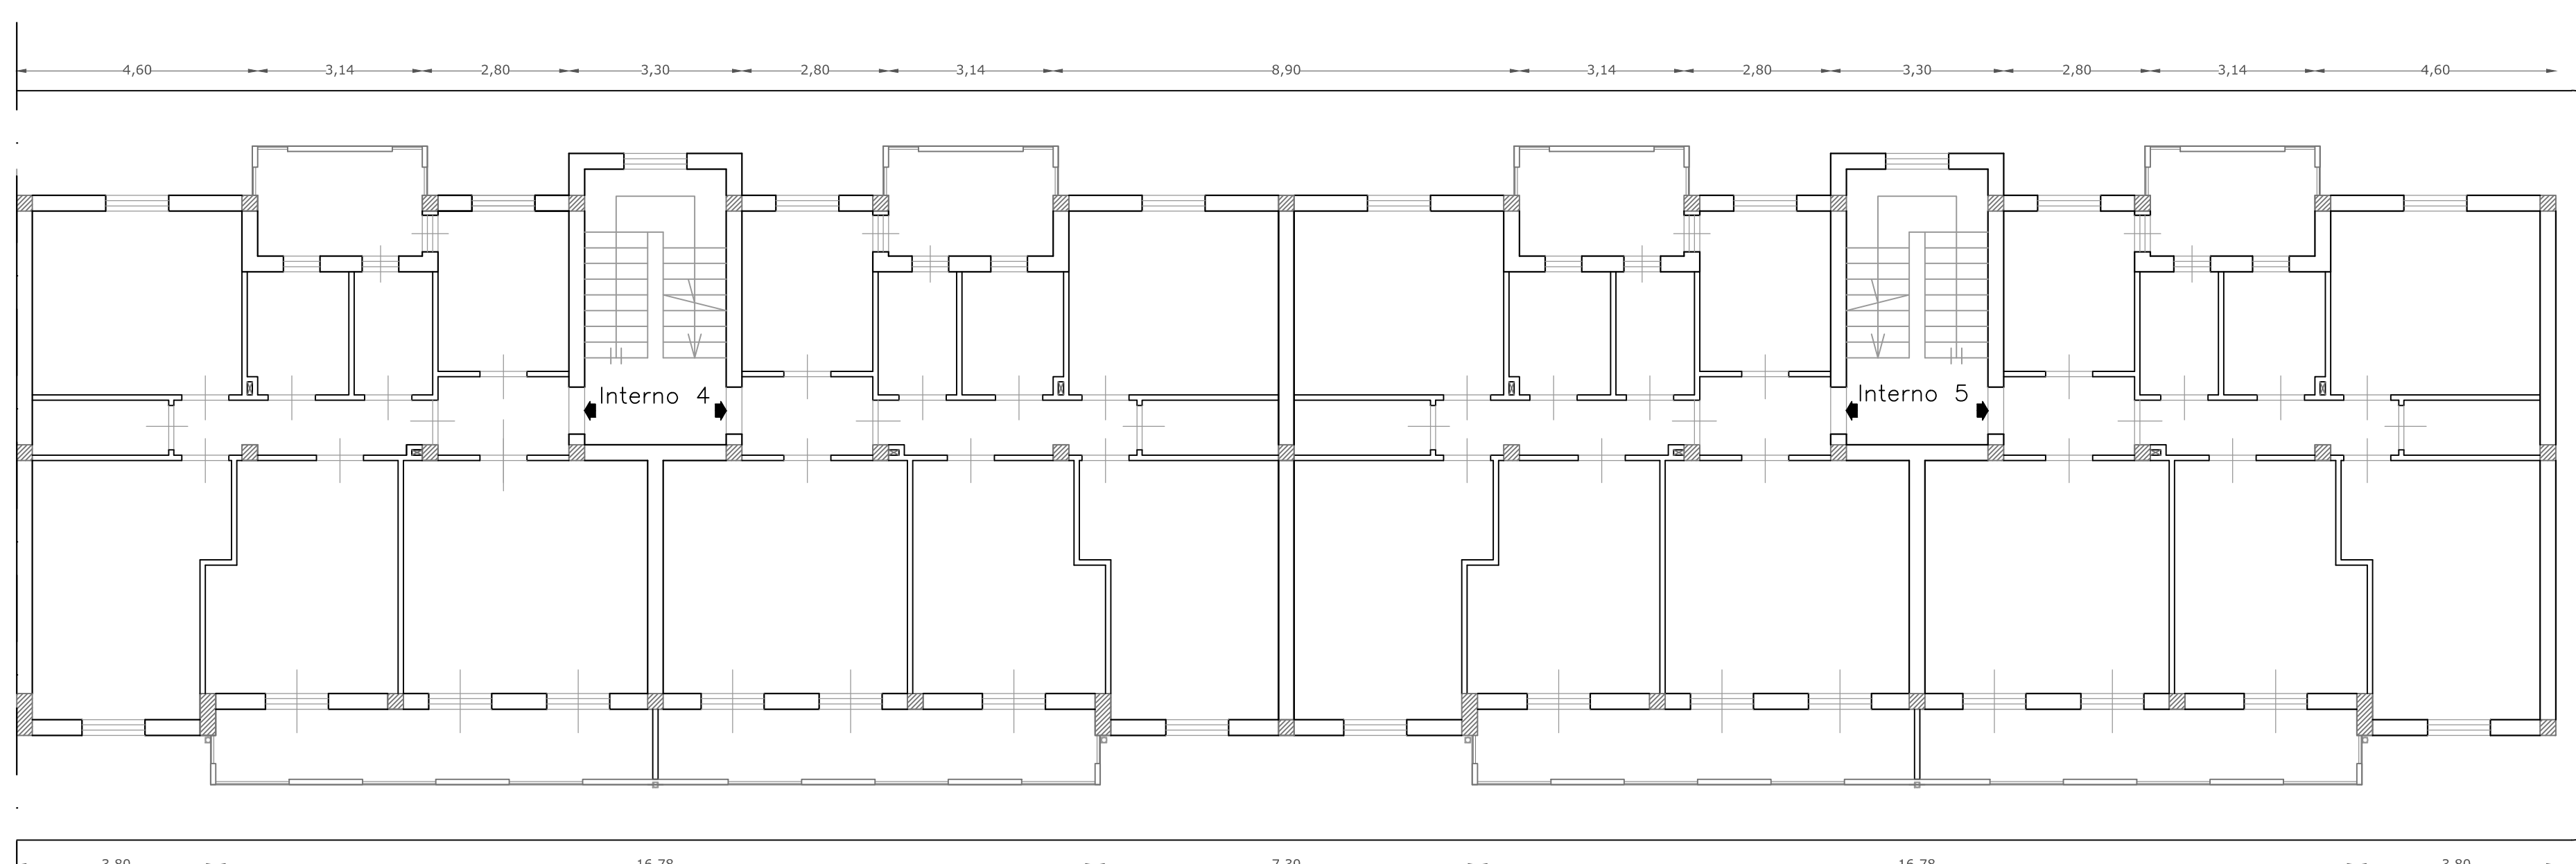

PIANTA PIANO PRIMO/SECONDO LATO OVEST