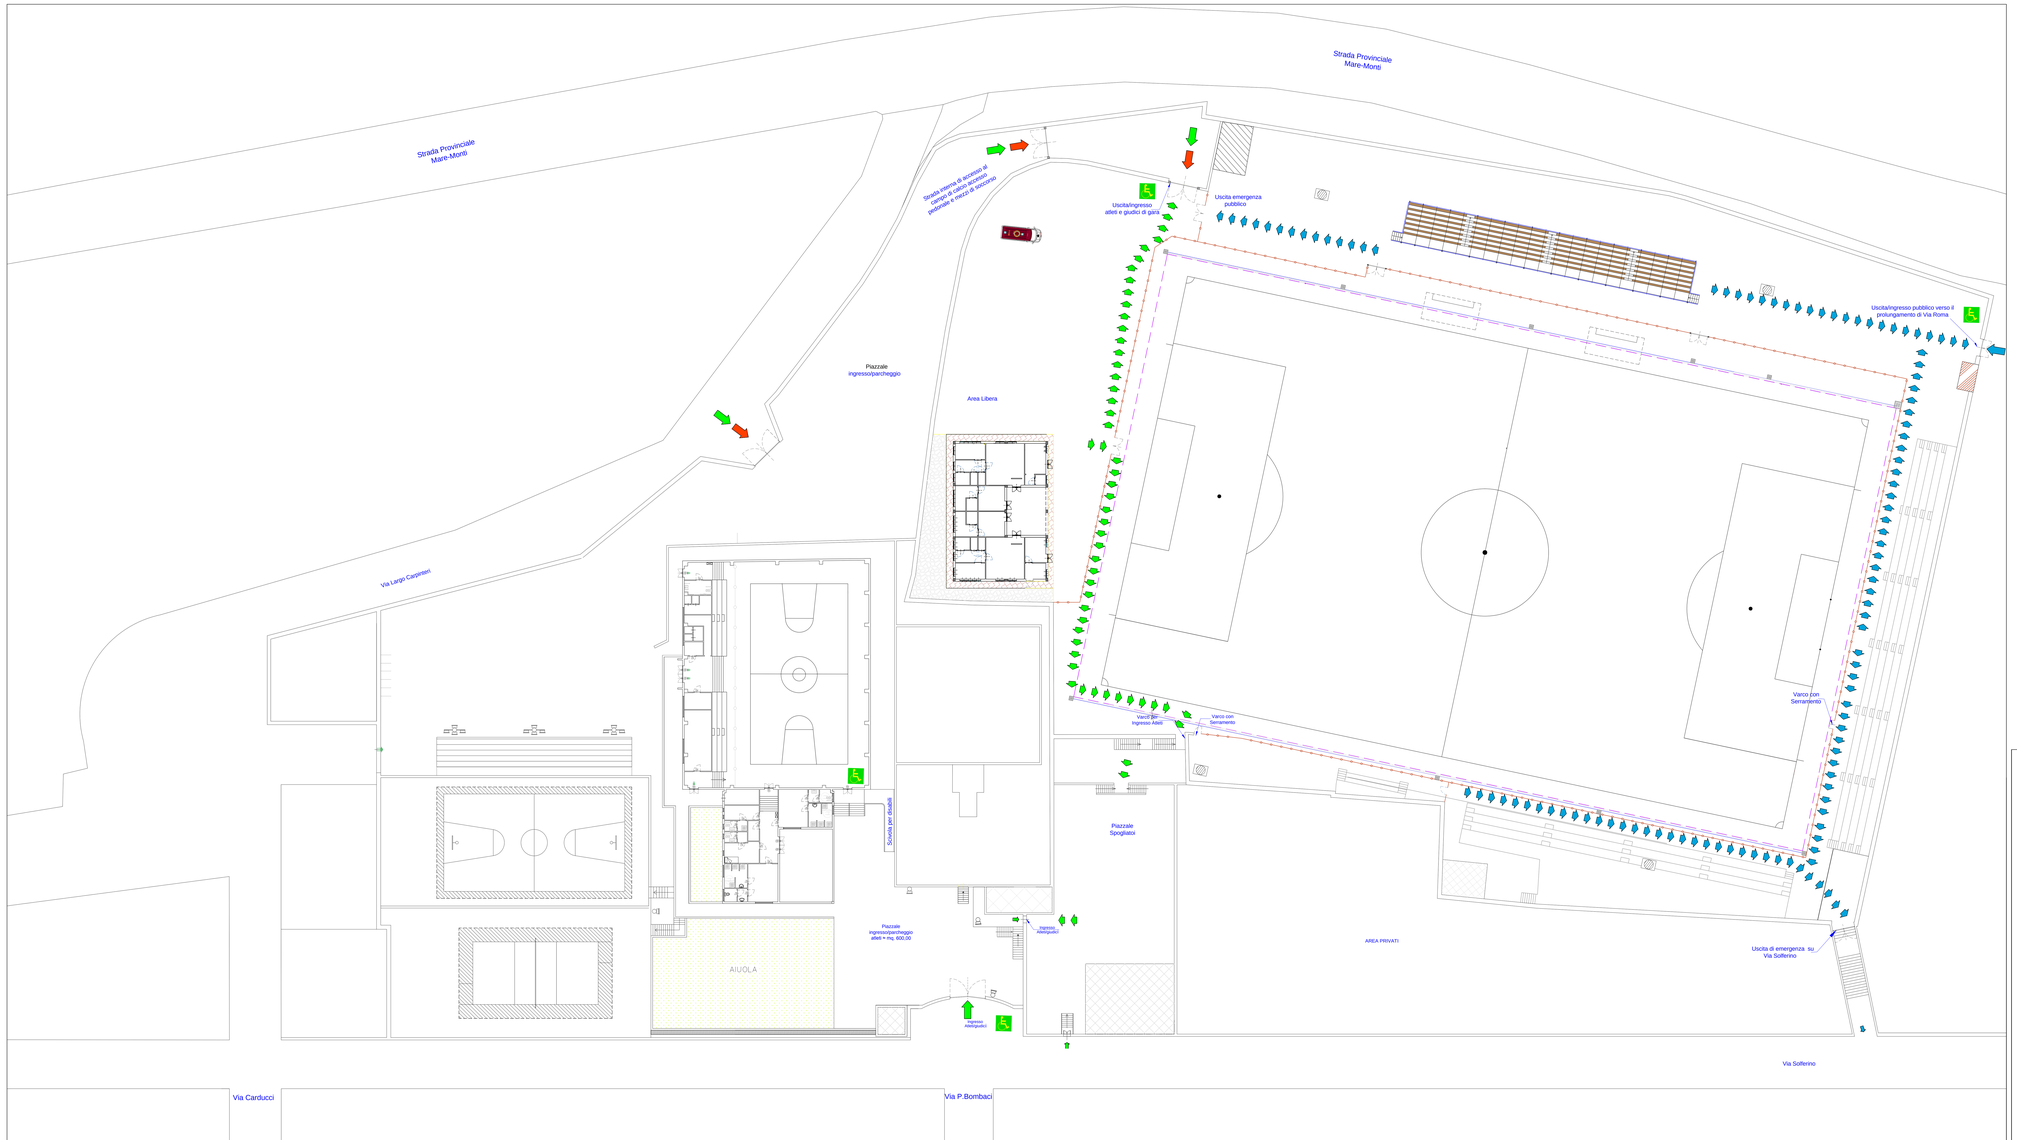

Nord

LEGENDA DEI PERCORSI E DEGLI ACCESSI

- Accesso mezzi di soccorso
- Accesso atleti/giudici
- Accesso pubblico
- Percorso via di esodo in emergenza pubblico
- Percorso atleti/giudici

COMUNE DI CANICATTINI BAGNI
PROVINCIA DI SIRACUSA

Oggetto:

Lavori di manutenzione straordinaria e adeguamento del campo di calcio esistente presso l'area degli impianti sportivi del Comune di Canicattini Bagni

Progetto Esecutivo

Data	scala 1:200
Ottobre 2014	

TAV.:	Oggetto Tavola: progetto
C3.2	Planimetria rappresentante la sistemazione esterna, i percorsi e le vie di fuga

COMUNE DI CANICATTINI
PROVINCIA DI SIRACUSA

Si attesta ai sensi dell'articolo 31,R. D. 2.2.1973 n.10 che le opere previste dal presente progetto sono state rese conformi alle prescrizioni del regolamento edilizio e di igiene vigenti in questo Comune.
Canicattini Bagni li.....

Il Responsabile del 5° Settore Tecnico
(Geom. Capo Giuseppe Carpinteri)

VISTI:

Visto: si approva in
linea tecnica e si attesta la
validazione del progetto
Canicattini B. li.....

IL R.U.P.
(Geom. Paola Cavallaro)

Il progettista
ing.SEBASTIANO ROCCAZZELLO