



PROGETTO ESECUTIVO: PROGRAMMI INTEGRATI PER IL RECUPERO E LA RIQUALIFICAZIONE URBANA DELLA
 CITTÀ: "RECUPERO ABITATIVO DELLA ZONA OVEST DELL'ABITATO DI CANICATTINI BAGNI"
 "REALIZZAZIONE DI N. 4 NUOVI ALLOGGI DELL' IACP IN VIA GRIMALDI, N. 85"

TAVOLA:
 10

OGGETTO: PROSPETTI STATO DI FATTO
 Edificio IACP


Visto: si approva in
 linea tecnica e si attesta la
 validazione del progetto
 Canicattini B 11/21-2015

IL RUP:
 IL RUP:

Il Responsabile del Progetto è: *Antonio Sulli*
 (Gianni, Capo Giuseppe Capriani)

IL CONSULENTE ESTERNO:

IL PROGETTISTA:

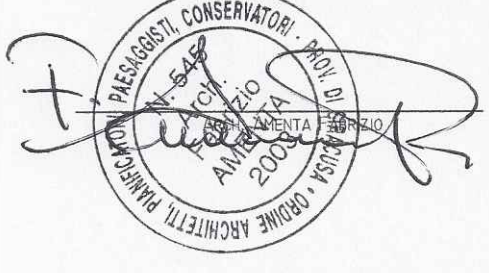

IL SINDACO




SCALA: 1:100

DATA: 23 GEN. 2015



PROSPETTO SUD LATO EST

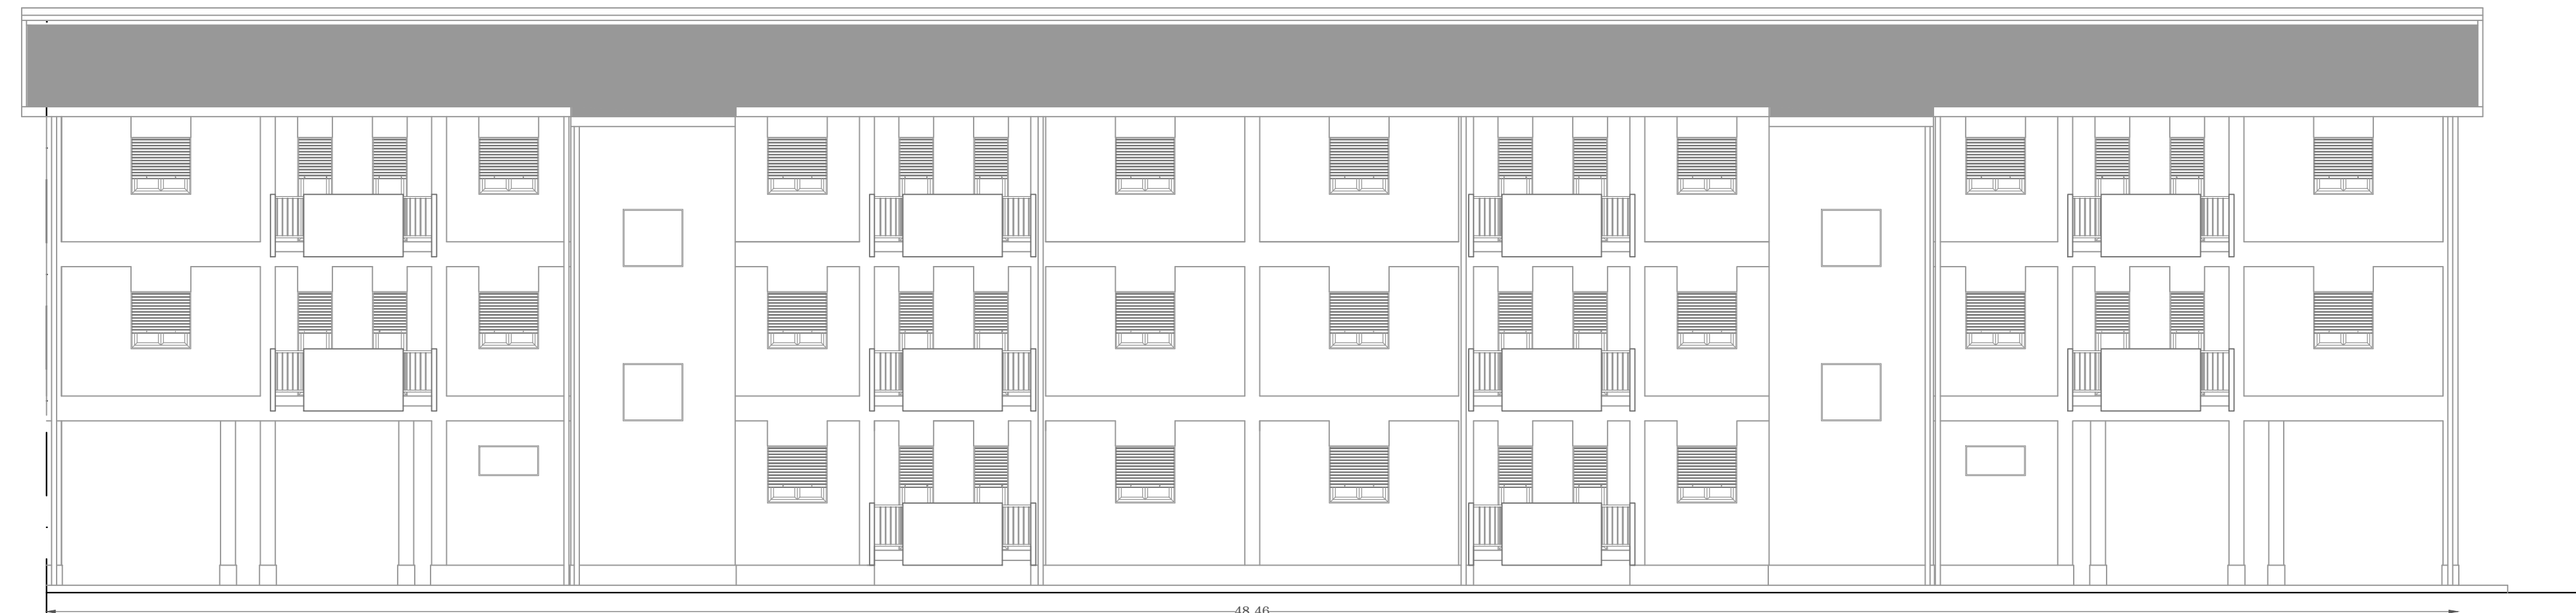


PROSPETTO SUD LATO EST




PROSPETTO NORD LATO OVEST



PROSPETTO NORD LATO EST

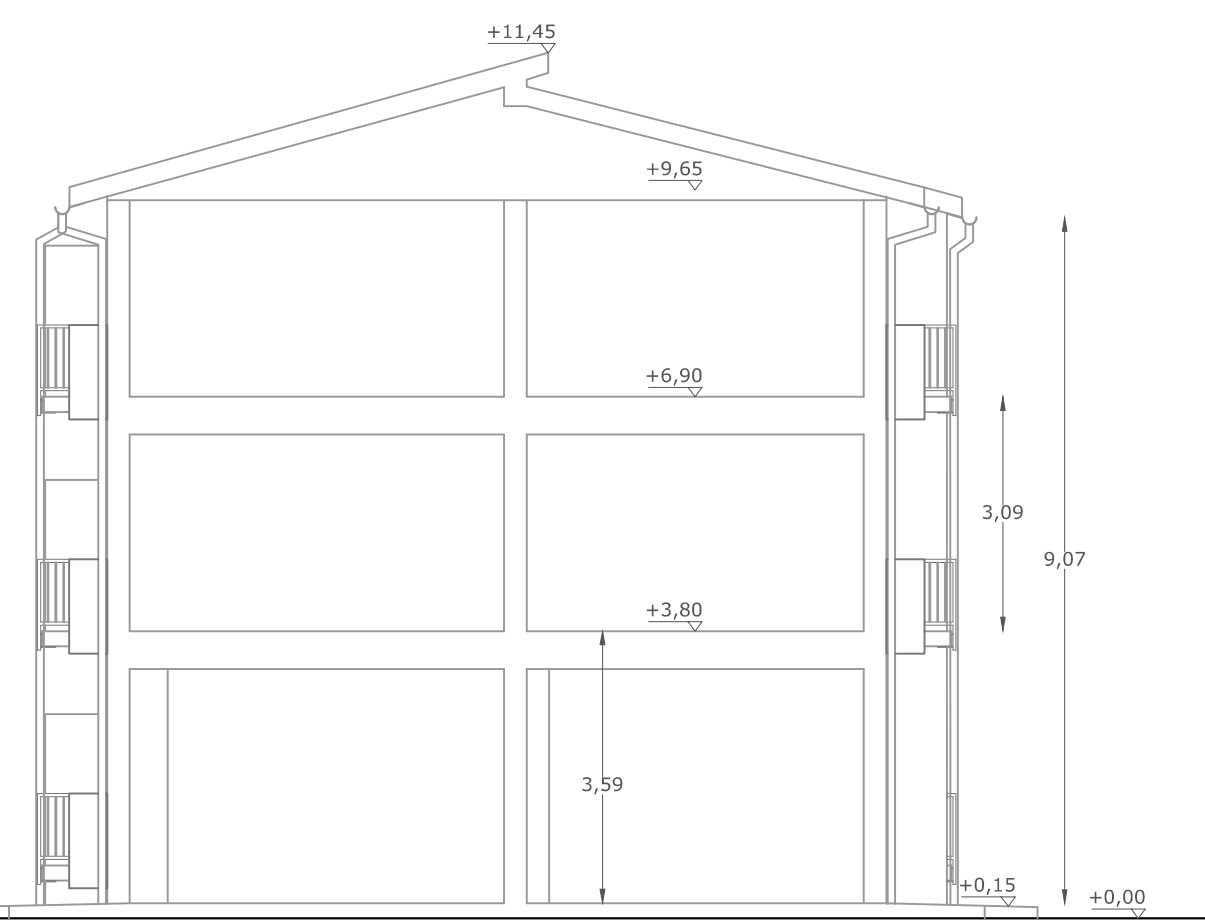

PROSPETTO OVEST

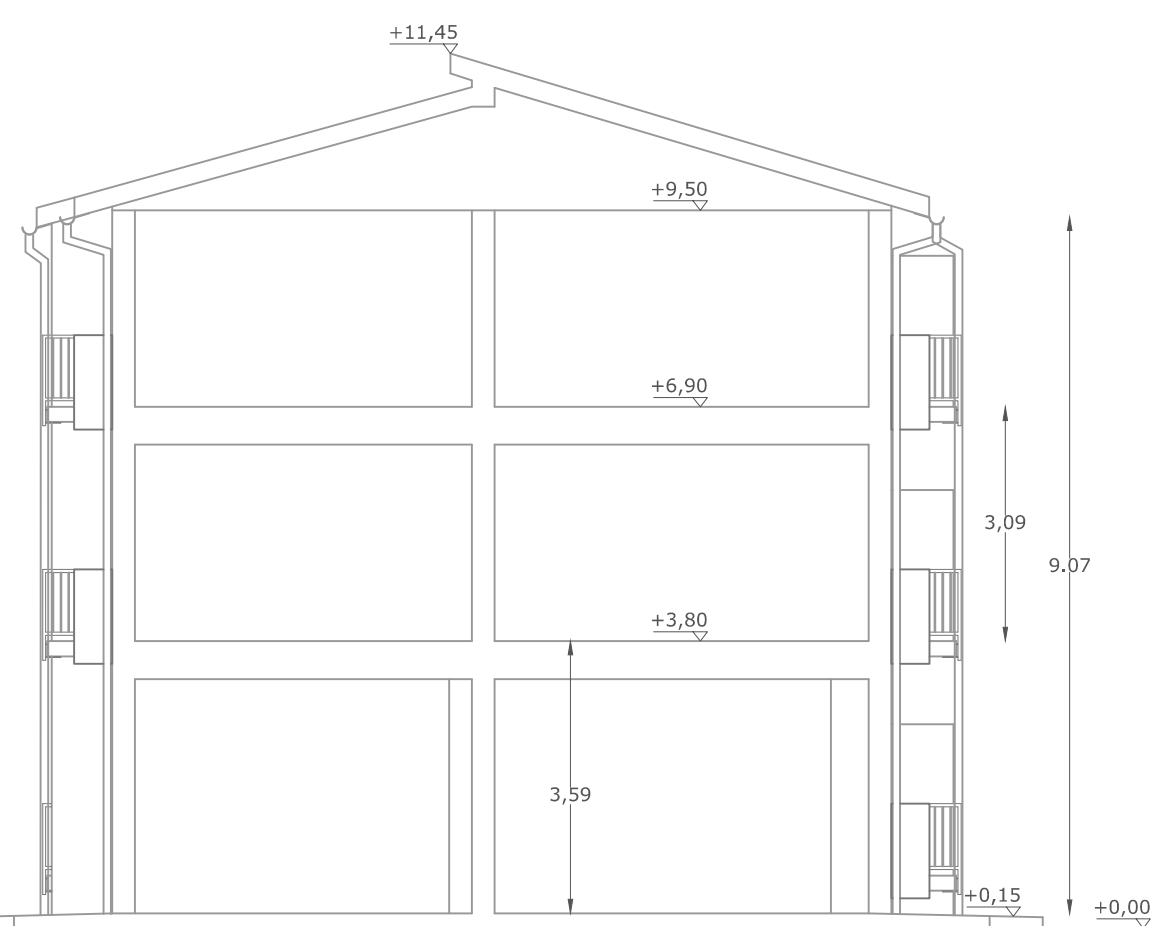

PROSPETTO EST