



PROGETTO ESECUTIVO: PROGRAMMI INTEGRATI PER IL RECUPERO E LA RIQUALIFICAZIONE URBANA DELLA
 CITTÀ: "RECUPERO ABITATIVO DELLA ZONA OVEST DELL'ABITATO DI CANICATTI BAGNI"
 "REALIZZAZIONE DI N. 4 NUOVI ALLOGGI DELL' IACP IN VIA GRIMALDI, N. 85"

TAVOLA:
12

OGGETTO: PROSPETTI PROGETTO
 Edificio IACP


Visto si approva in
 linea tecnica e si attesta la
 validazione del progetto
 Canicattì B 01-01-2015

IL RUP:
 IL RUP:

Il Responsabile del Progetto è: *Giuseppe Caprioglio*
 (Gianni, Capo Giuseppe Caprioglio)

IL CONSULENTE ESTERNO:

IL PROGETTISTA:

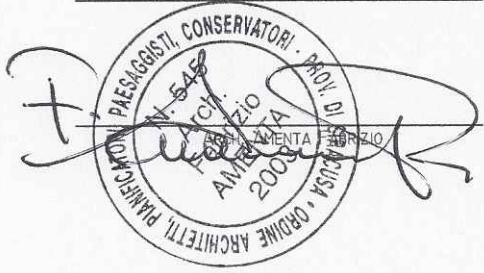

IL SINDACO




SCALA: 1:100


DATA: 23 GEN. 2015

UNITA' EDILIZIA ESISTENTE
 OGGETTO DI MODIFICA


NUOVE UNITA' EDILIZIE OGGETTO
 DI CONCESSIONE

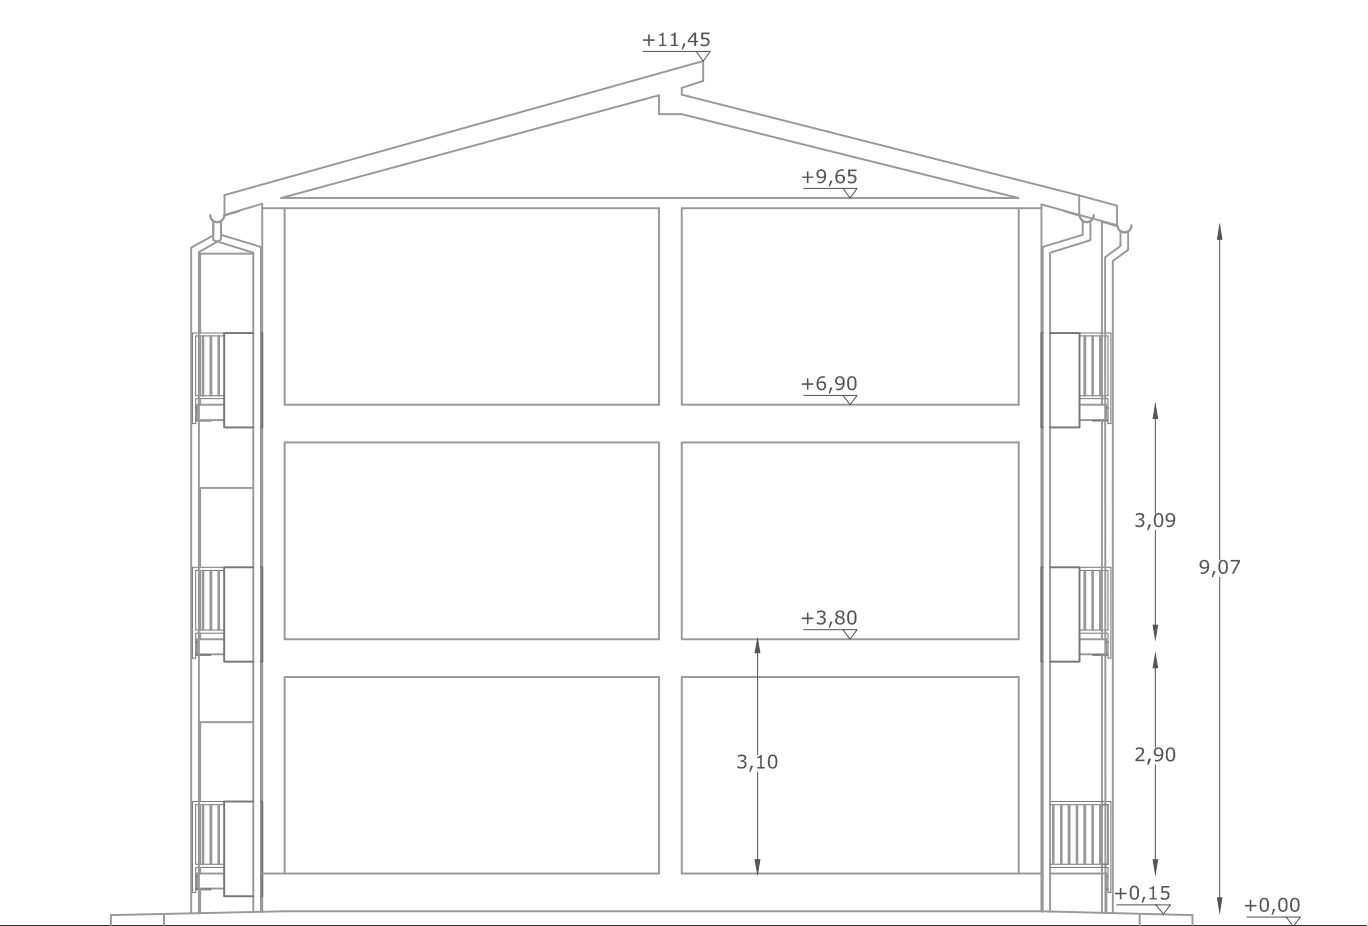


PROSPETTO OVEST

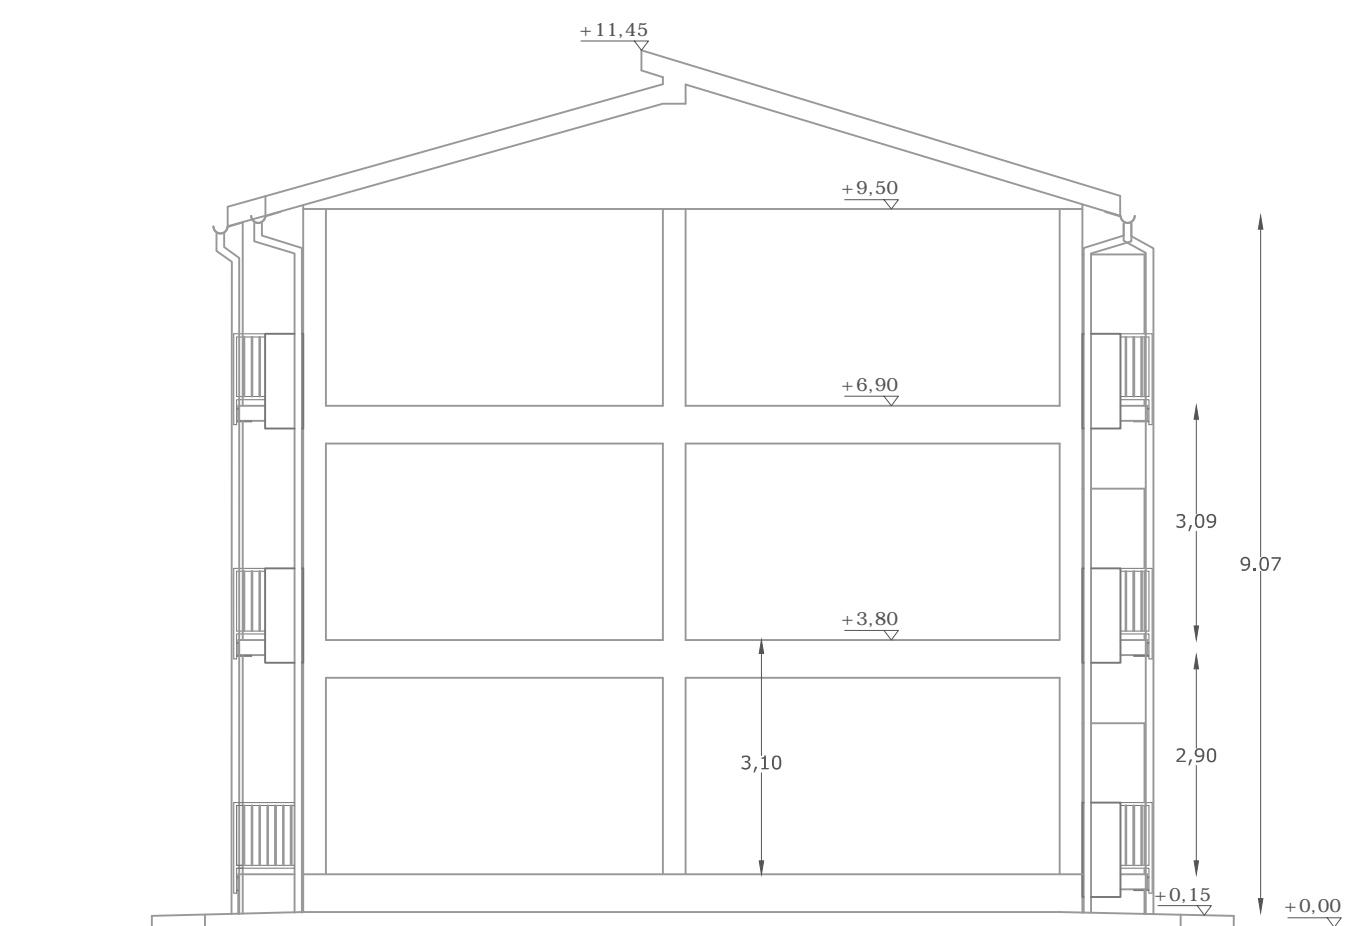


PROSPETTO EST

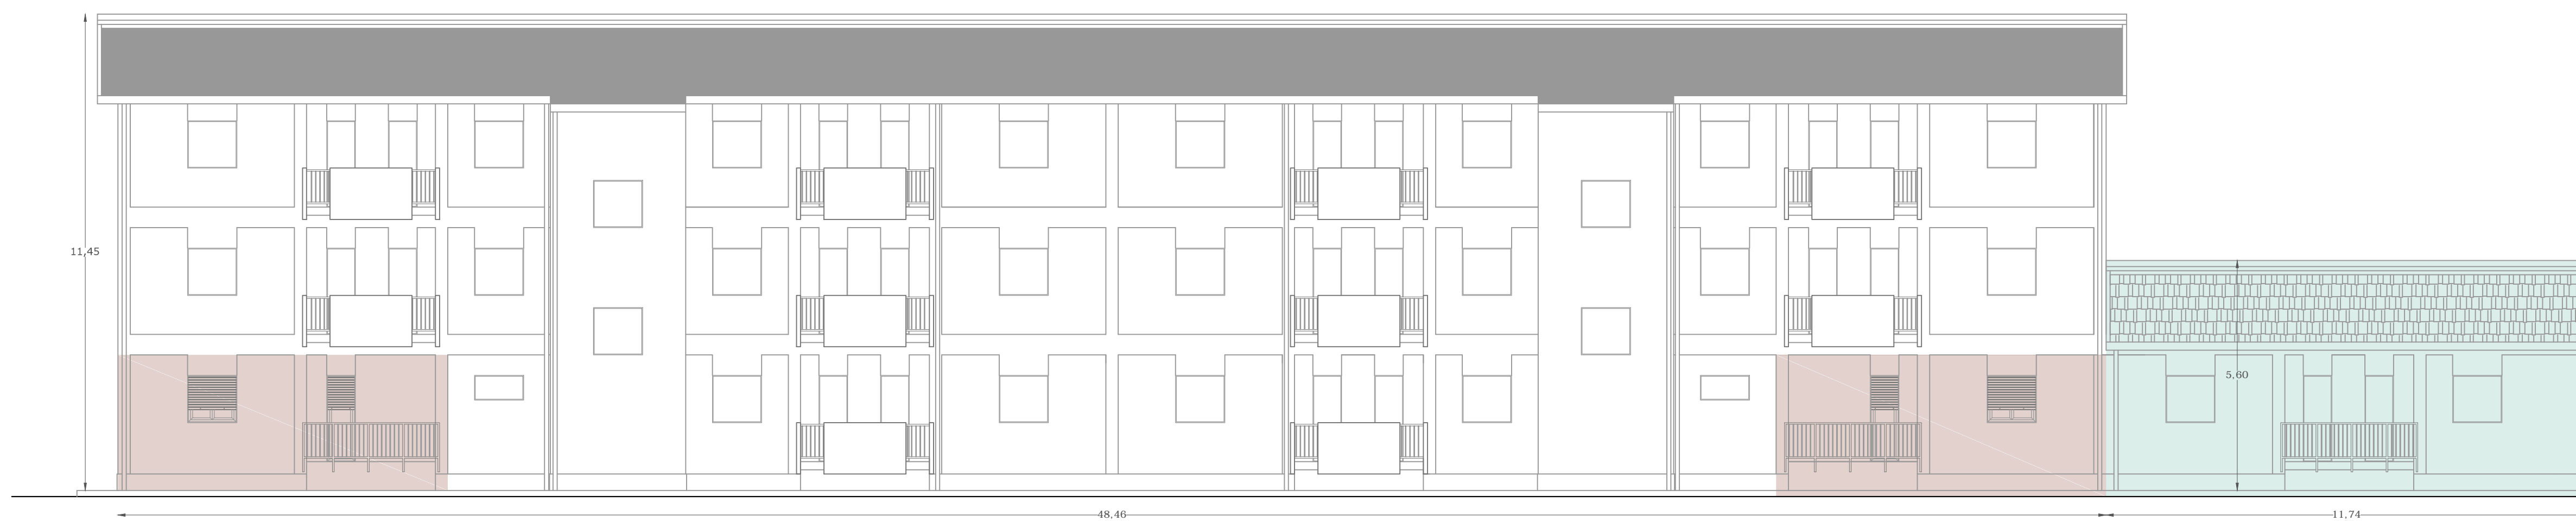


PROSPETTO SUD LATO EST

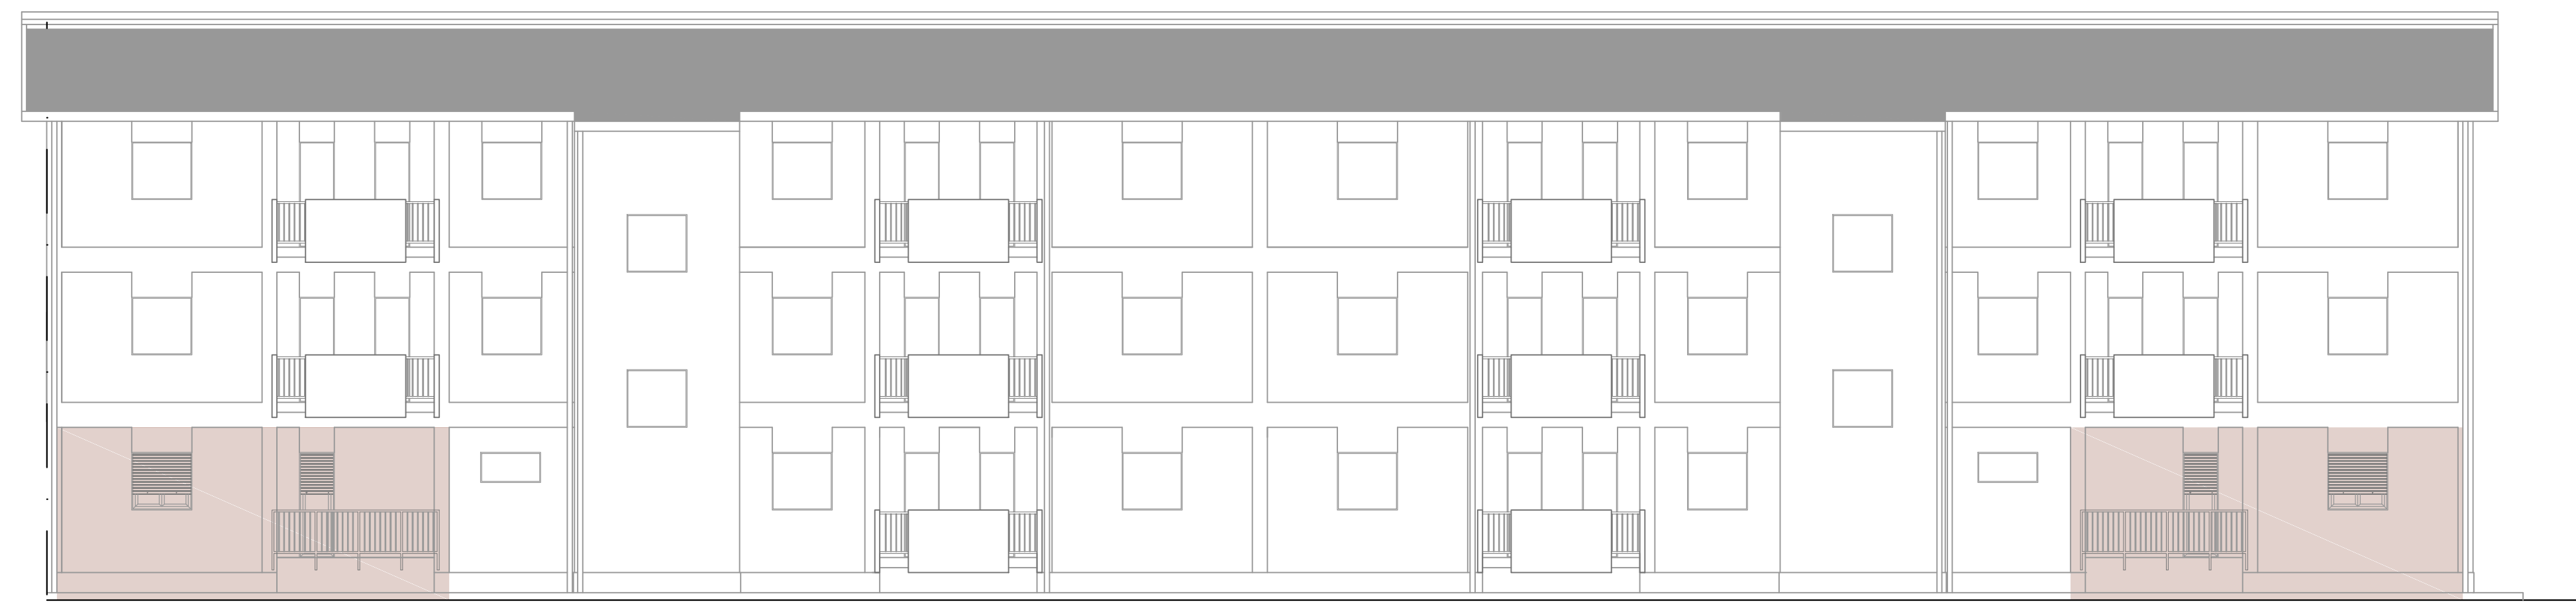

PROSPETTO SUD LATO EST

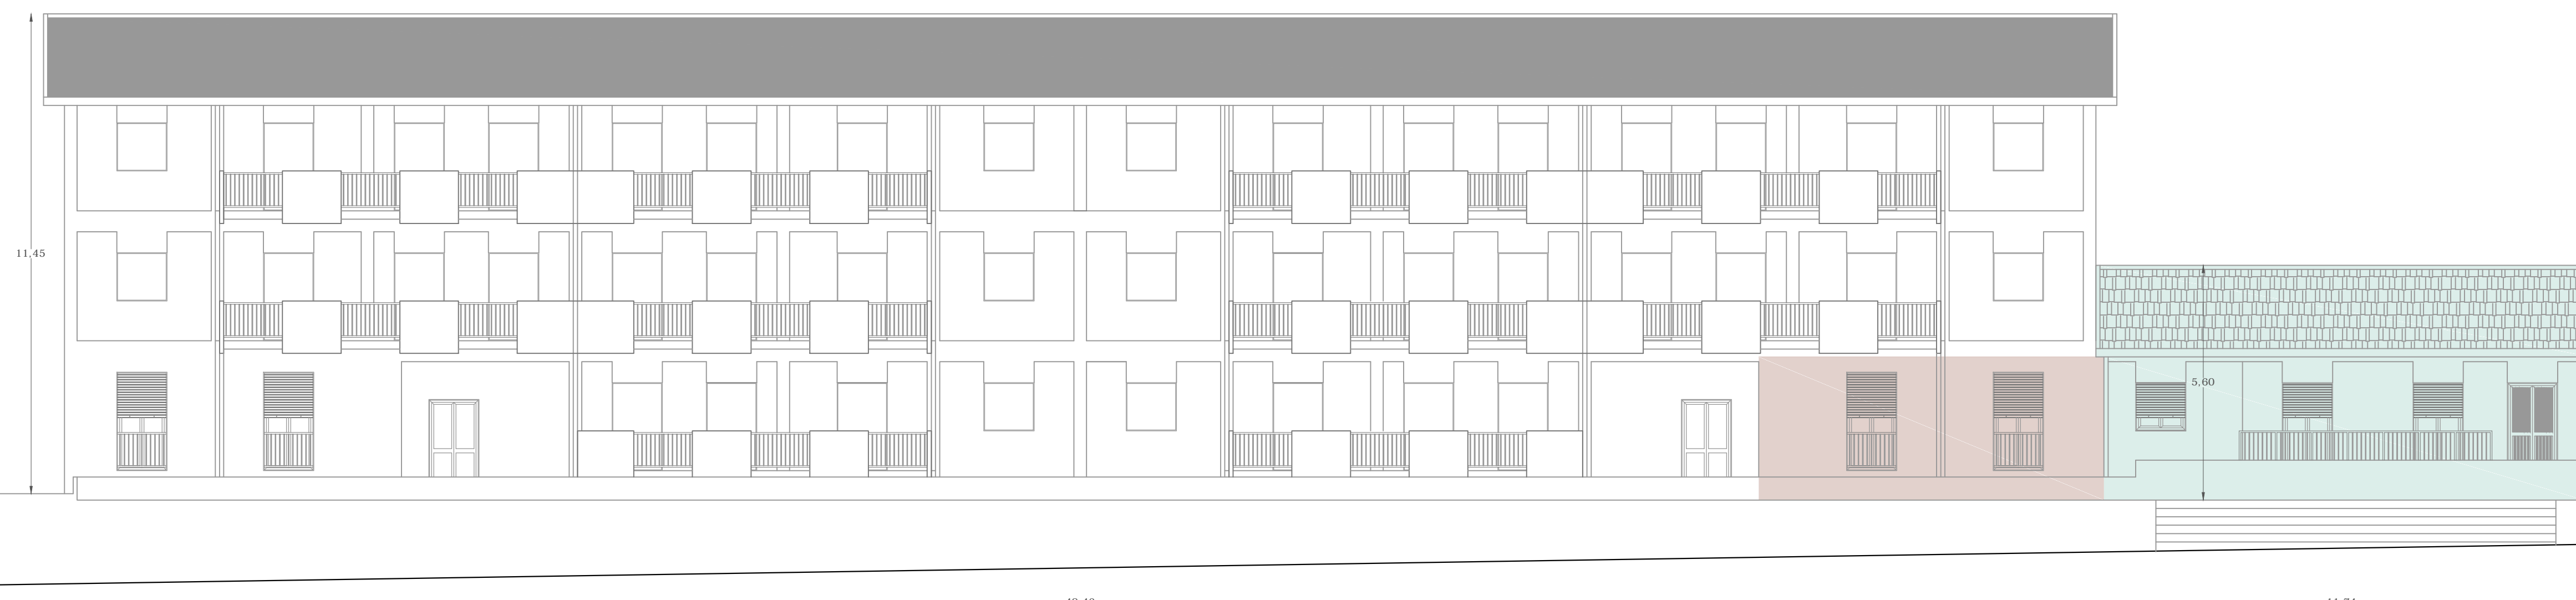

PROSPETTO NORD LATO OVEST

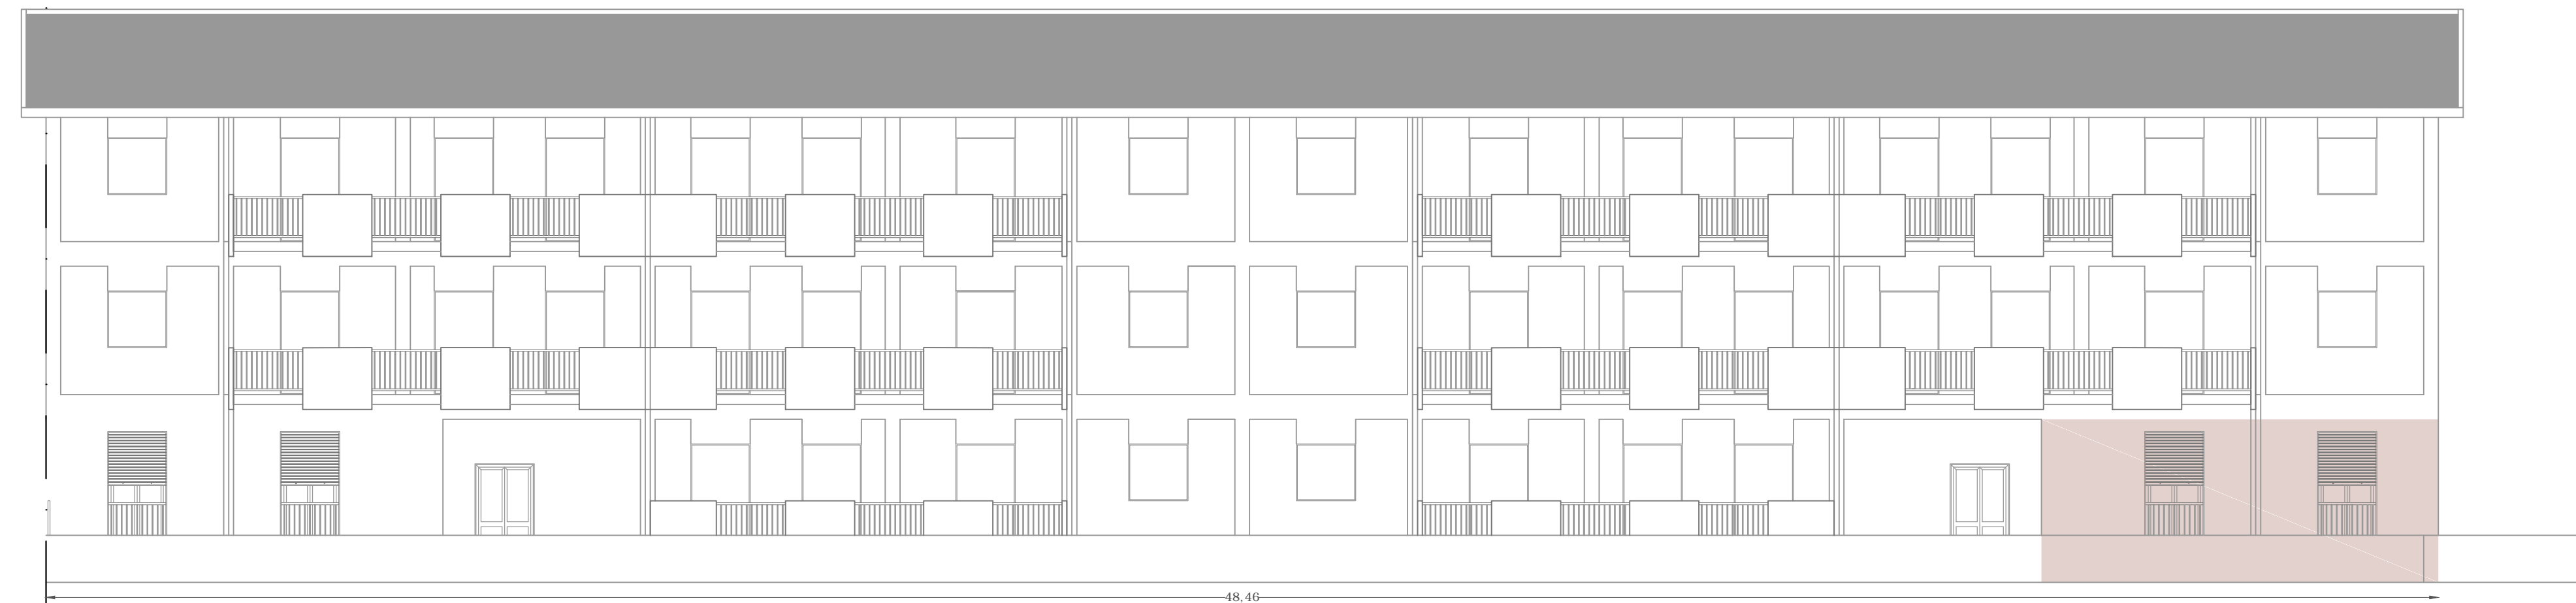

PROSPETTO NORD LATO EST