REGIONE SICILIA
COMUNE DI CANICATTINI BAGNI
PROVINCIA DI SIRACUSA

PROGETTO ESECUTIVO: PROGRAMMI INTEGRATI PER IL RECUPERO E LA RIQUALIFICAZIONE URBANA DELLA CITTÀ: " RECUPERO ABITATIVO DELLA ZONA OVEST DELL'ABITATO DI CANICATTINI BAGNI "
" REALIZZAZIONE DI N. 4 NUOVI ALLOGGI DELL' IACP IN VIA GRIMALDI, N. 85 "

TAVOLA: 7

OGGETTO: PROGETTO QUOTATO PIAZZA 2

Visto: si approva in linea tecnica e si allega la validazione del progetto
Canicattini B. li 27-01-2015
Il R.U.P.
Il Responsabile del III Settore - Tecnico
(Geom. Capo Giuseppe Carpinteri)

IL CONSULENTE ESTERNO:

IL PROGETTISTA:

IL RUP:

IL SINDACO

SCALA: 1:100

DATA: 23 GEN. 2015

INTERVENTI

LEGENDA
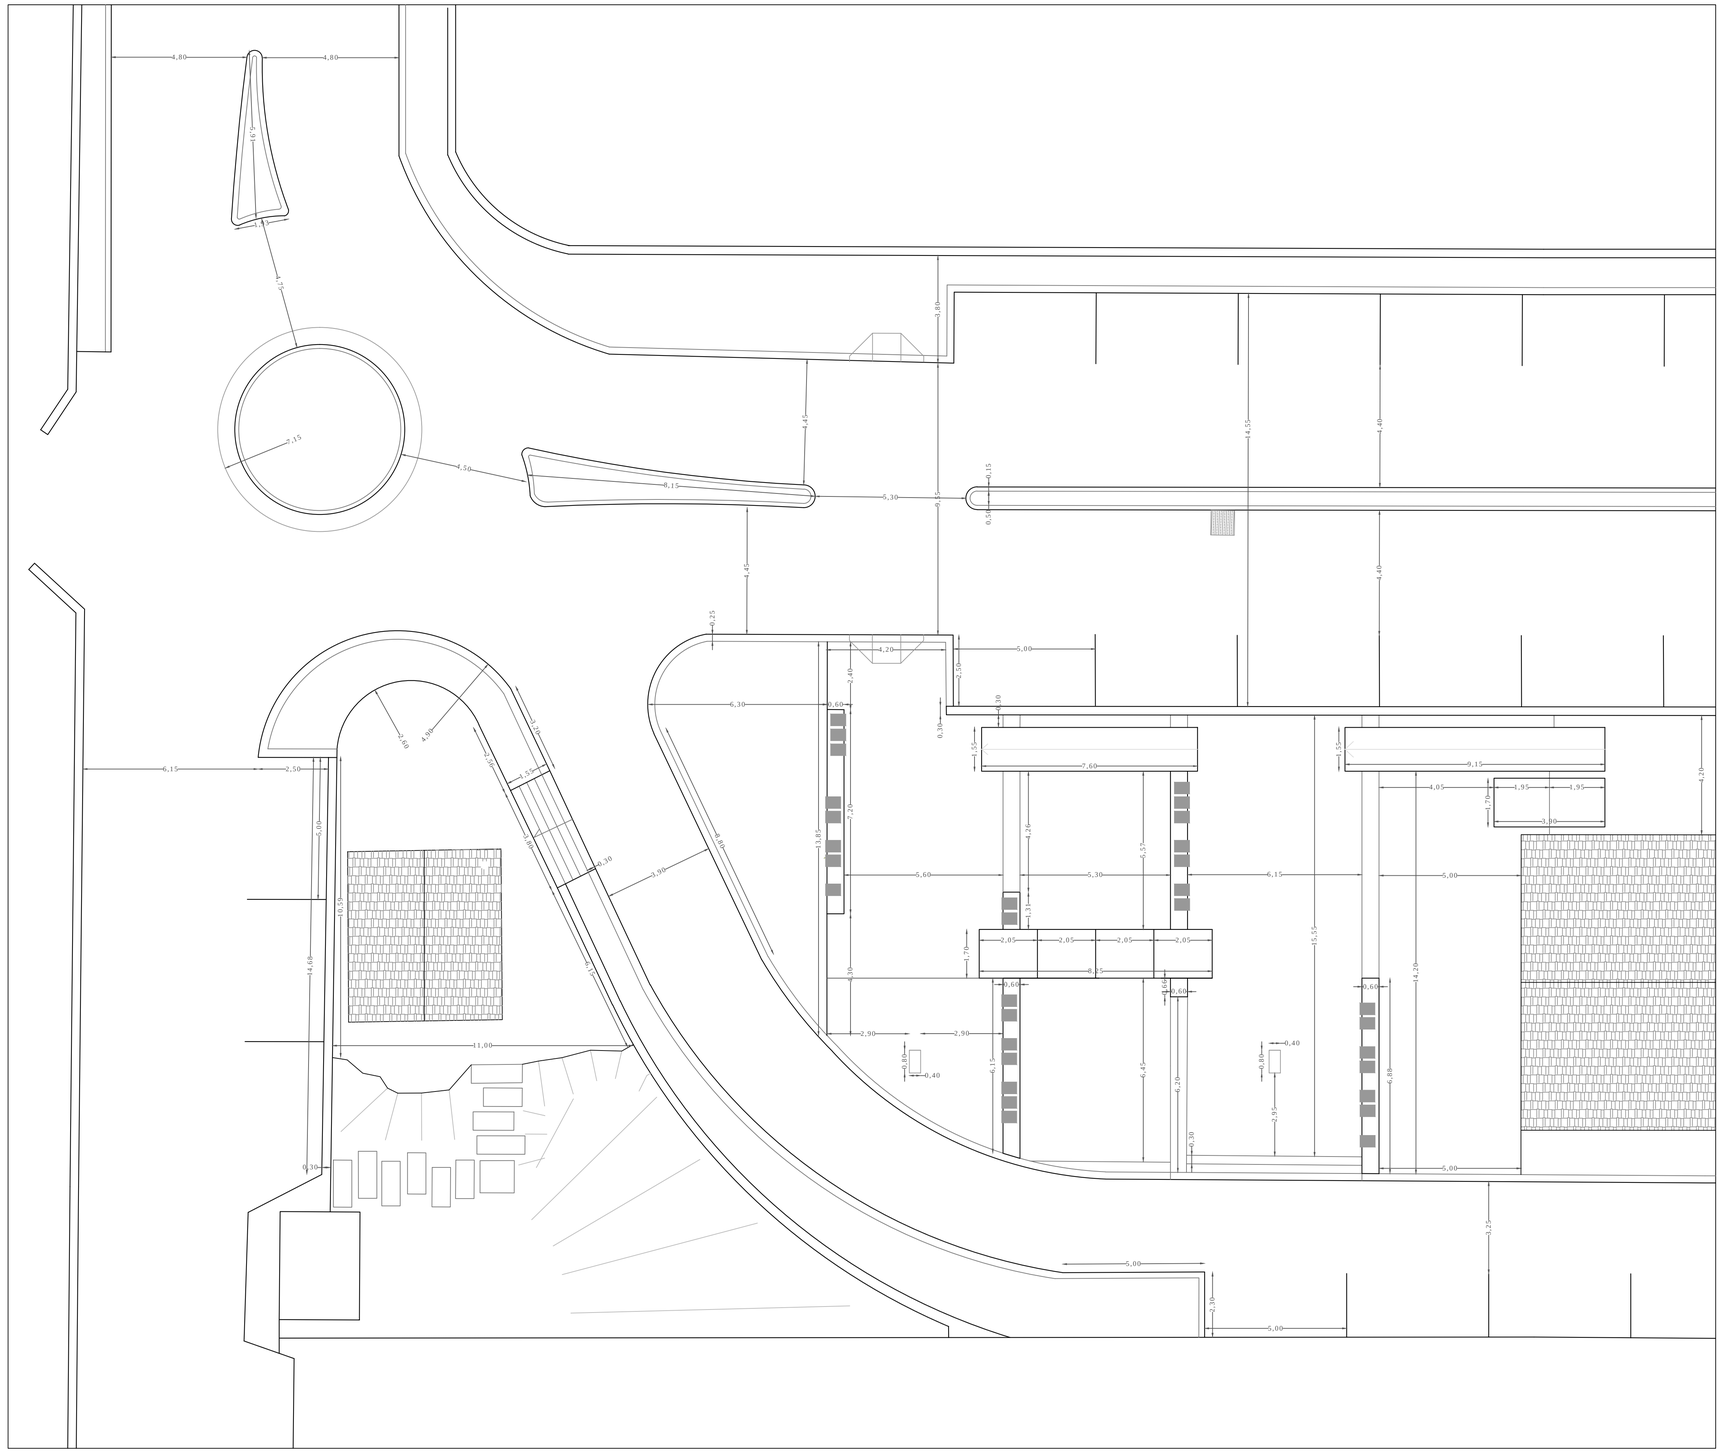
- EDIFICI I.A.C.P.
- EDIFICI ESISTENTI
- EDIFICI IN PROGETTO
- EDIFICI PUBBLICI ESISTENTI