

RIELABORAZIONE DEL PIANO REGOLATORE GENERALE

L.R. n.71 del 27/12/1978 art.2 e L.R. n.15 del 30/04/1991



ELABORATO 01.1 Restituzione aerofotogrammetrica del territorio comunale. Allegato planimetrico scala 1:10.000

Il R.U.P. coordinatore supportato dal gruppo interno dell'Ufficio Tecnico...
Il Gruppo di Progettazione esterno all'Amministrazione con il contributo del CST Archimede per l'elaborazione del su piattaforma G.I.S. operante su "aerofoto" arch. Giuseppe Di Mauro e dott. Claudio Di Minaglia.


IL COMMISSARIO AD ACTA Arch. Pietro Costantino

Il presente costituisce elaborato di P.R.G. del Comune di Canicattini Bagni adottato con Delibera n.28 del 22/09/2023

Il Responsabile dell'U.T.C. p. Il Segretario f.f. Il Vice Segretario
Il Gruppo di Progettazione esterno all'Amministrazione con il contributo del CST Archimede per l'elaborazione del su piattaforma G.I.S. operante su "aerofoto" arch. Giuseppe Di Mauro e dott. Claudio Di Minaglia.

Il Gruppo di Progettazione esterno all'Amministrazione con il contributo del CST Archimede per l'elaborazione del su piattaforma G.I.S. operante su "aerofoto" arch. Giuseppe Di Mauro e dott. Claudio Di Minaglia.

REGIONE SICILIANA ASSESSORATO LAVORI PUBBLICI UFFICIO DEL DENIO CIVILE DI SIRACUSA
Visto al sensi della legge 2-2-1974 n. 64 e con riferimento all'autorizzazione di pari data e numero con riferimento est. 18 n. 152334 Siracusa, il 18/07/2017
IL FUNZIONARIO DIRETTIVO Arch. C. MONTICELLI IL DIRIGENTE GIULIA VACCARÒ

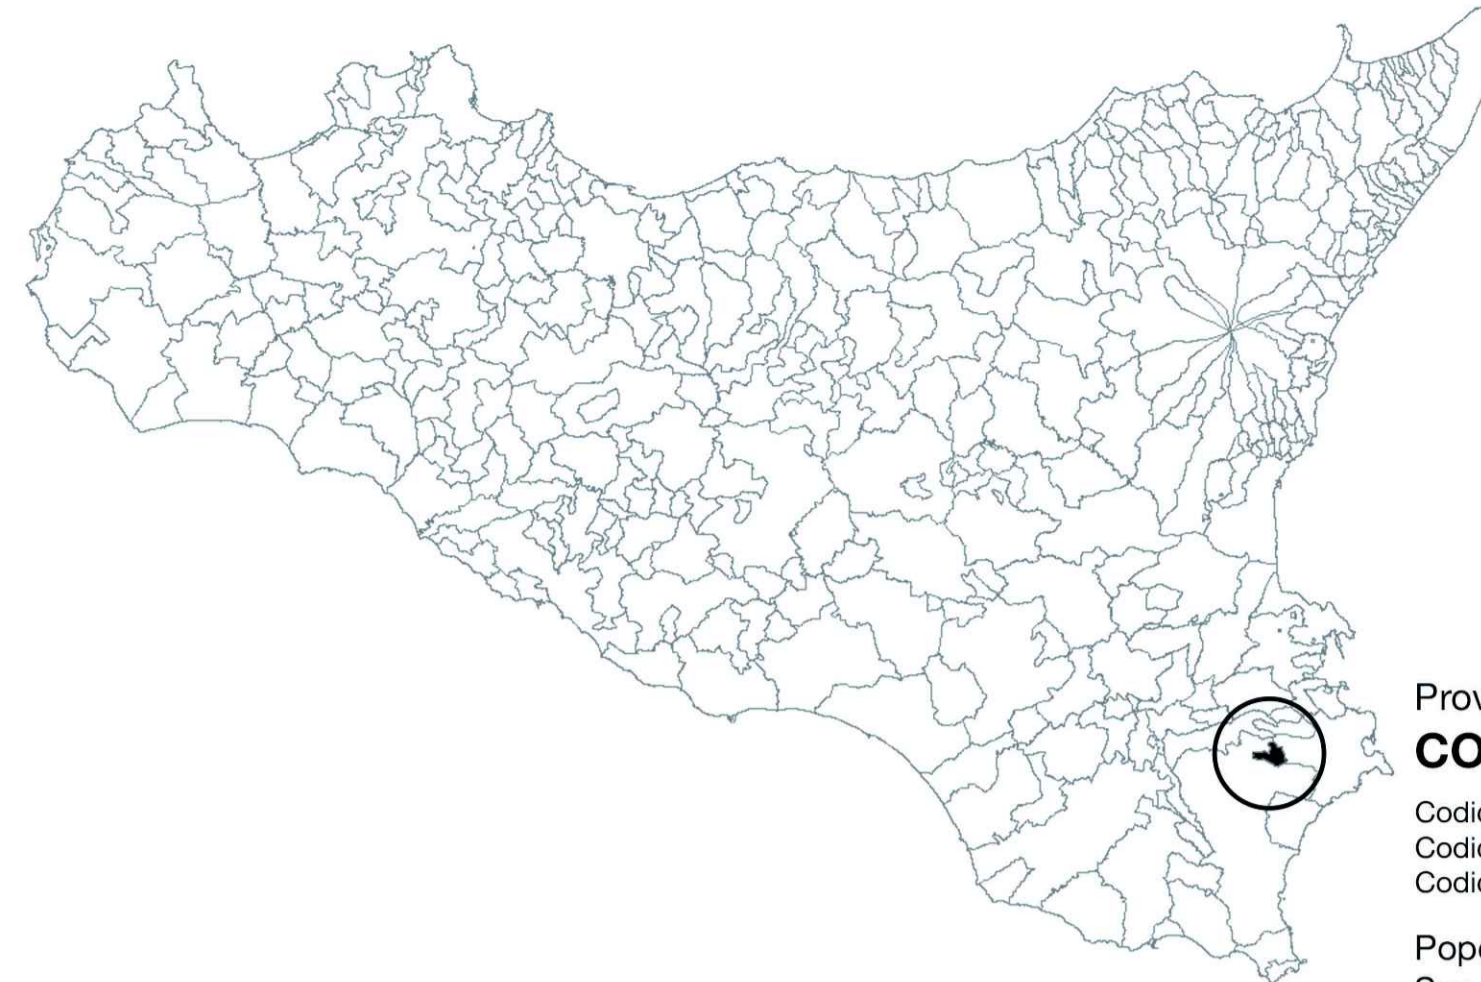

Provincia di Siracusa
COMUNE DI CANICATTINI BAGNI

Codice catastale B603
Codice Avviamento Postale 96010
Codice Istat 089005

Popolazione residente 7.179 abitanti (Istat 01/01/2014)
Superficie Territoriale 15,06 Km²
Densità complessiva 476,6 ab./Km²
Altitudine 362 m s.l.m. (min 230 - max 476)
Zona sismica 2 Zona climatica C
Contesto paesaggistico Ambito dei rilievi e del tavolato ibleo
Tipologia Centro abitato Città di nuova fondazione realizzata con licenza populandi del 1682

Infrastruttura principale S.P. n. 14 (Asse di penetrazione viario Mare - Monti)
distanza dallo svincolo autostradale 15 Km
distanza dal capoluogo di provincia 19 Km

Principali sistemi naturalistici che insistono sul territorio comunale
SIC ITA 090019 "Cava Cardinale"
Corridoio ecologico "Cava Bagni - Cavadonna"

- LEGENDA :**
- Limite amministrativo comunale
 - Edificato esistente aggiornato e Delimitazione del Centro Urbano ai fini dell'attuazione della disciplina della circolazione stradale così come da Deliberazione di Giunta Municipale n.171 del 27/08/2012
 - Torrenti e aste secondarie confluenti
 - Porzione del Sito di Importanza Comunitaria "Cava Cardinale" SIC ITA090019
 - Viabilità principale di interesse provinciale
 - Infrastrutture principali esterne al perimetro del Centro Urbano
 - 1 CIMITERO COMUNALE
 - 2 IMPIANTO DI DEPURAZIONE ACQUE REFLUE
 - 3 EX FORO BOARIO
 - 4 AVIOSUPERFICIE
 - 5 STRUTTURA CONVENTUALE
 - 6 VILLA ARCIVESCOVILE
 - 7 CENTRO DI RIABILITAZIONE ISTITUTO PSICO-PEDAGOGICO

