




AREA D'INTERVENTO

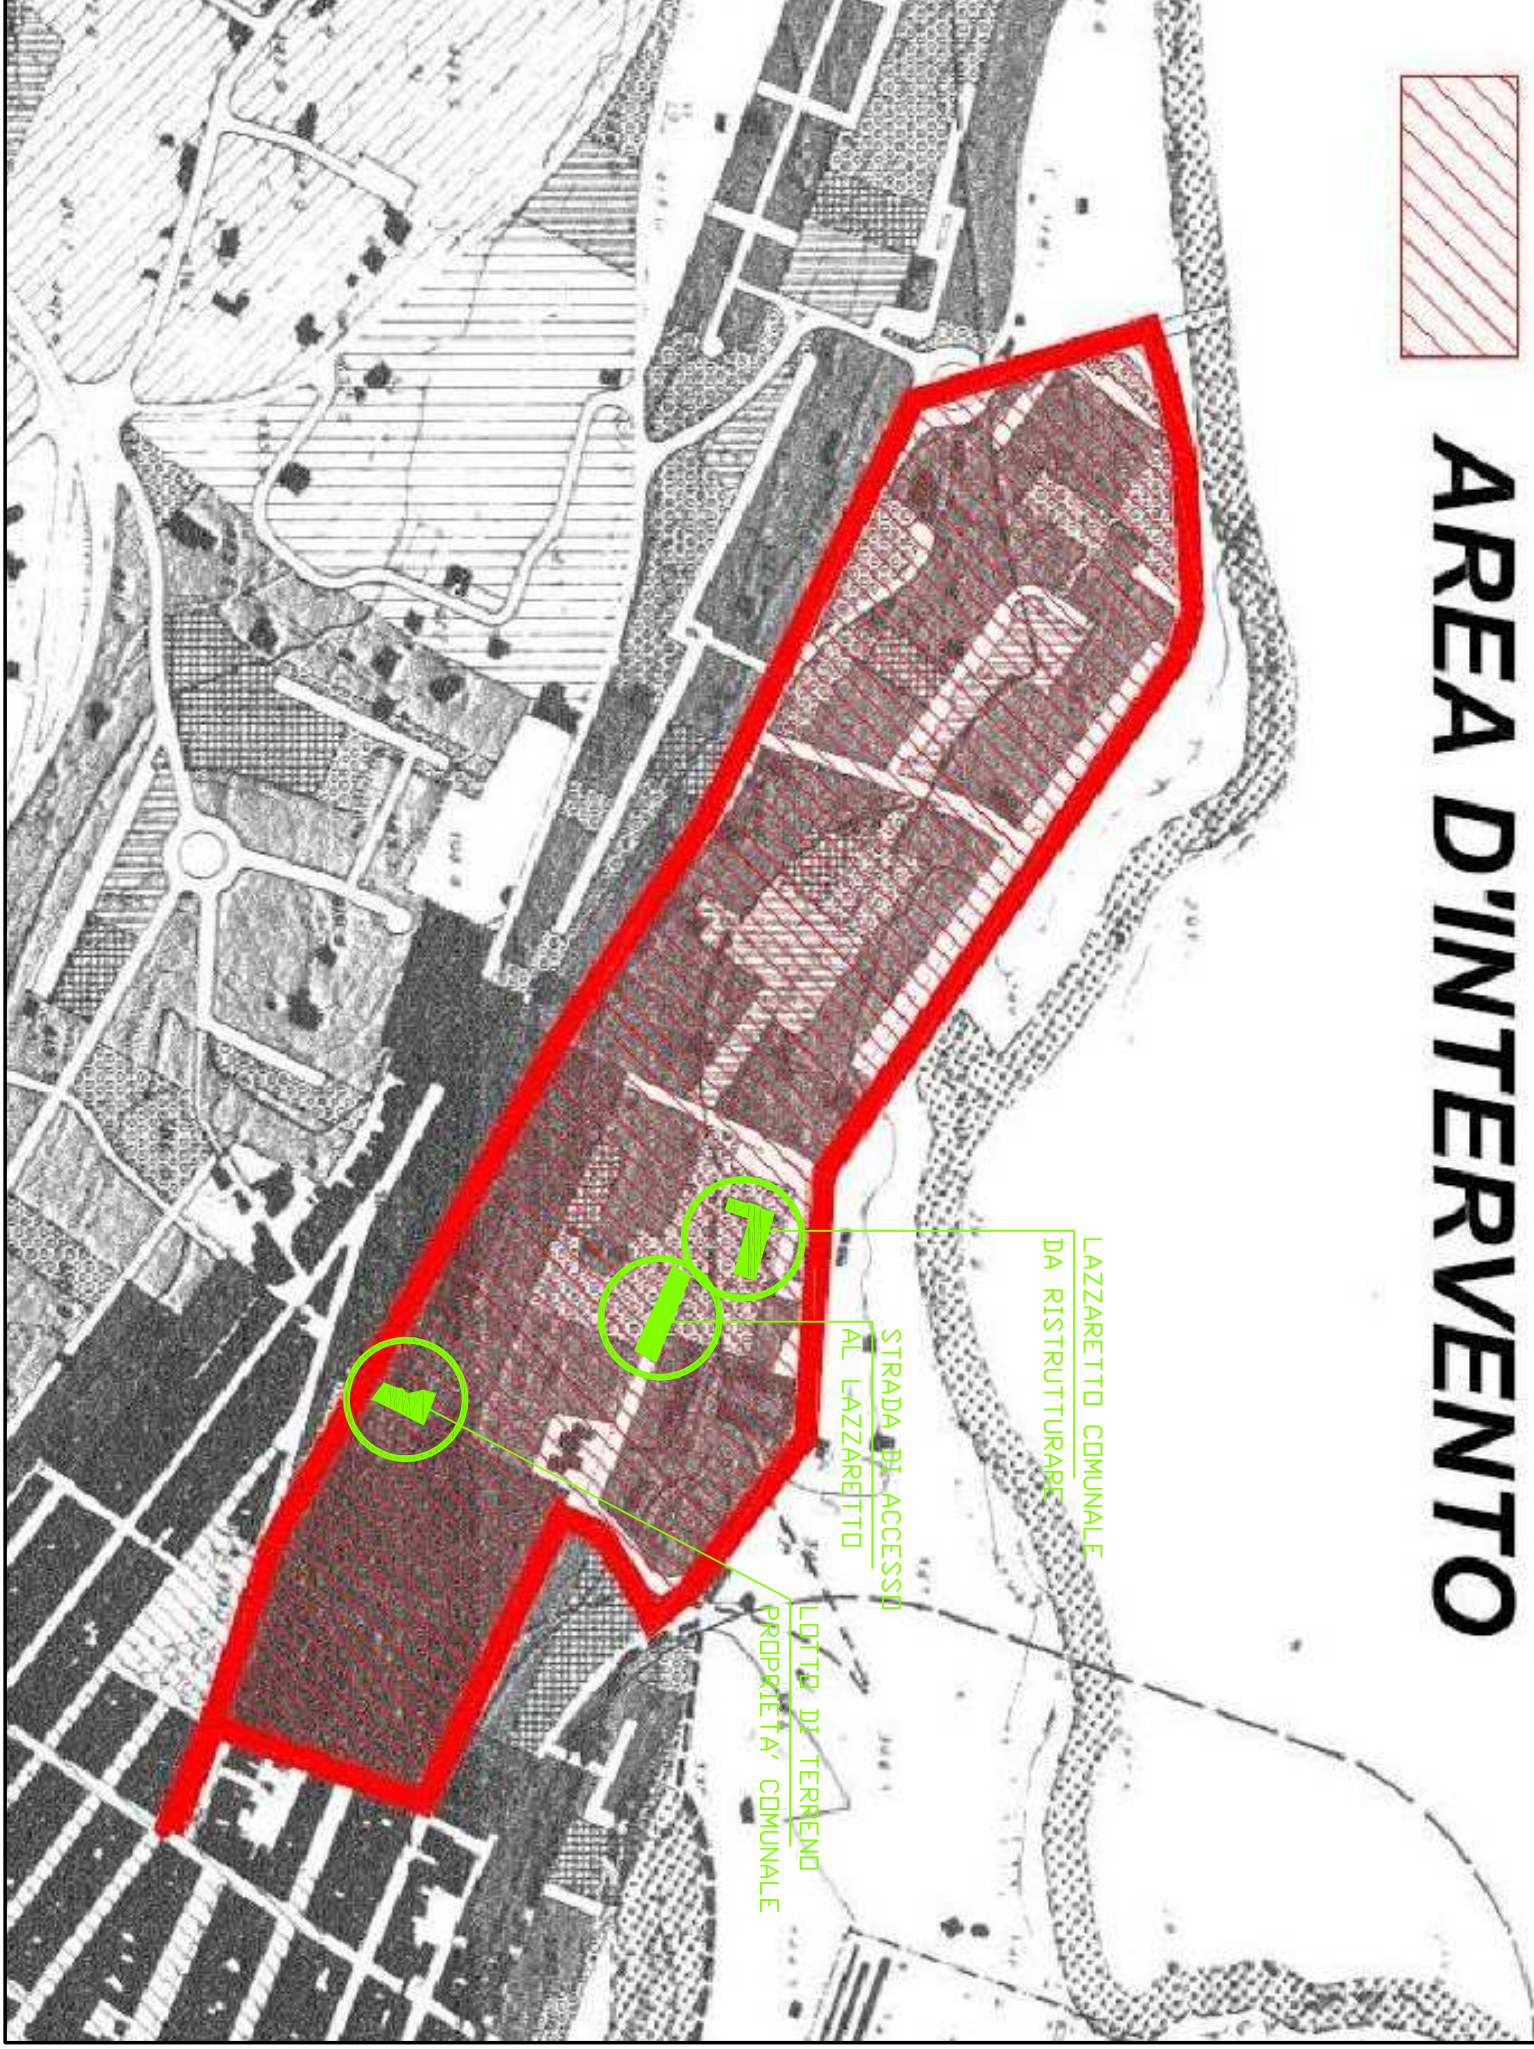

LAZZARETTO COMUNALE
DA RISTRUTTURARE

STRADA DI ACCESSO
AL LAZZARETTO

LOTTO DI TERRENO
PROPRIETA' COMUNALE