
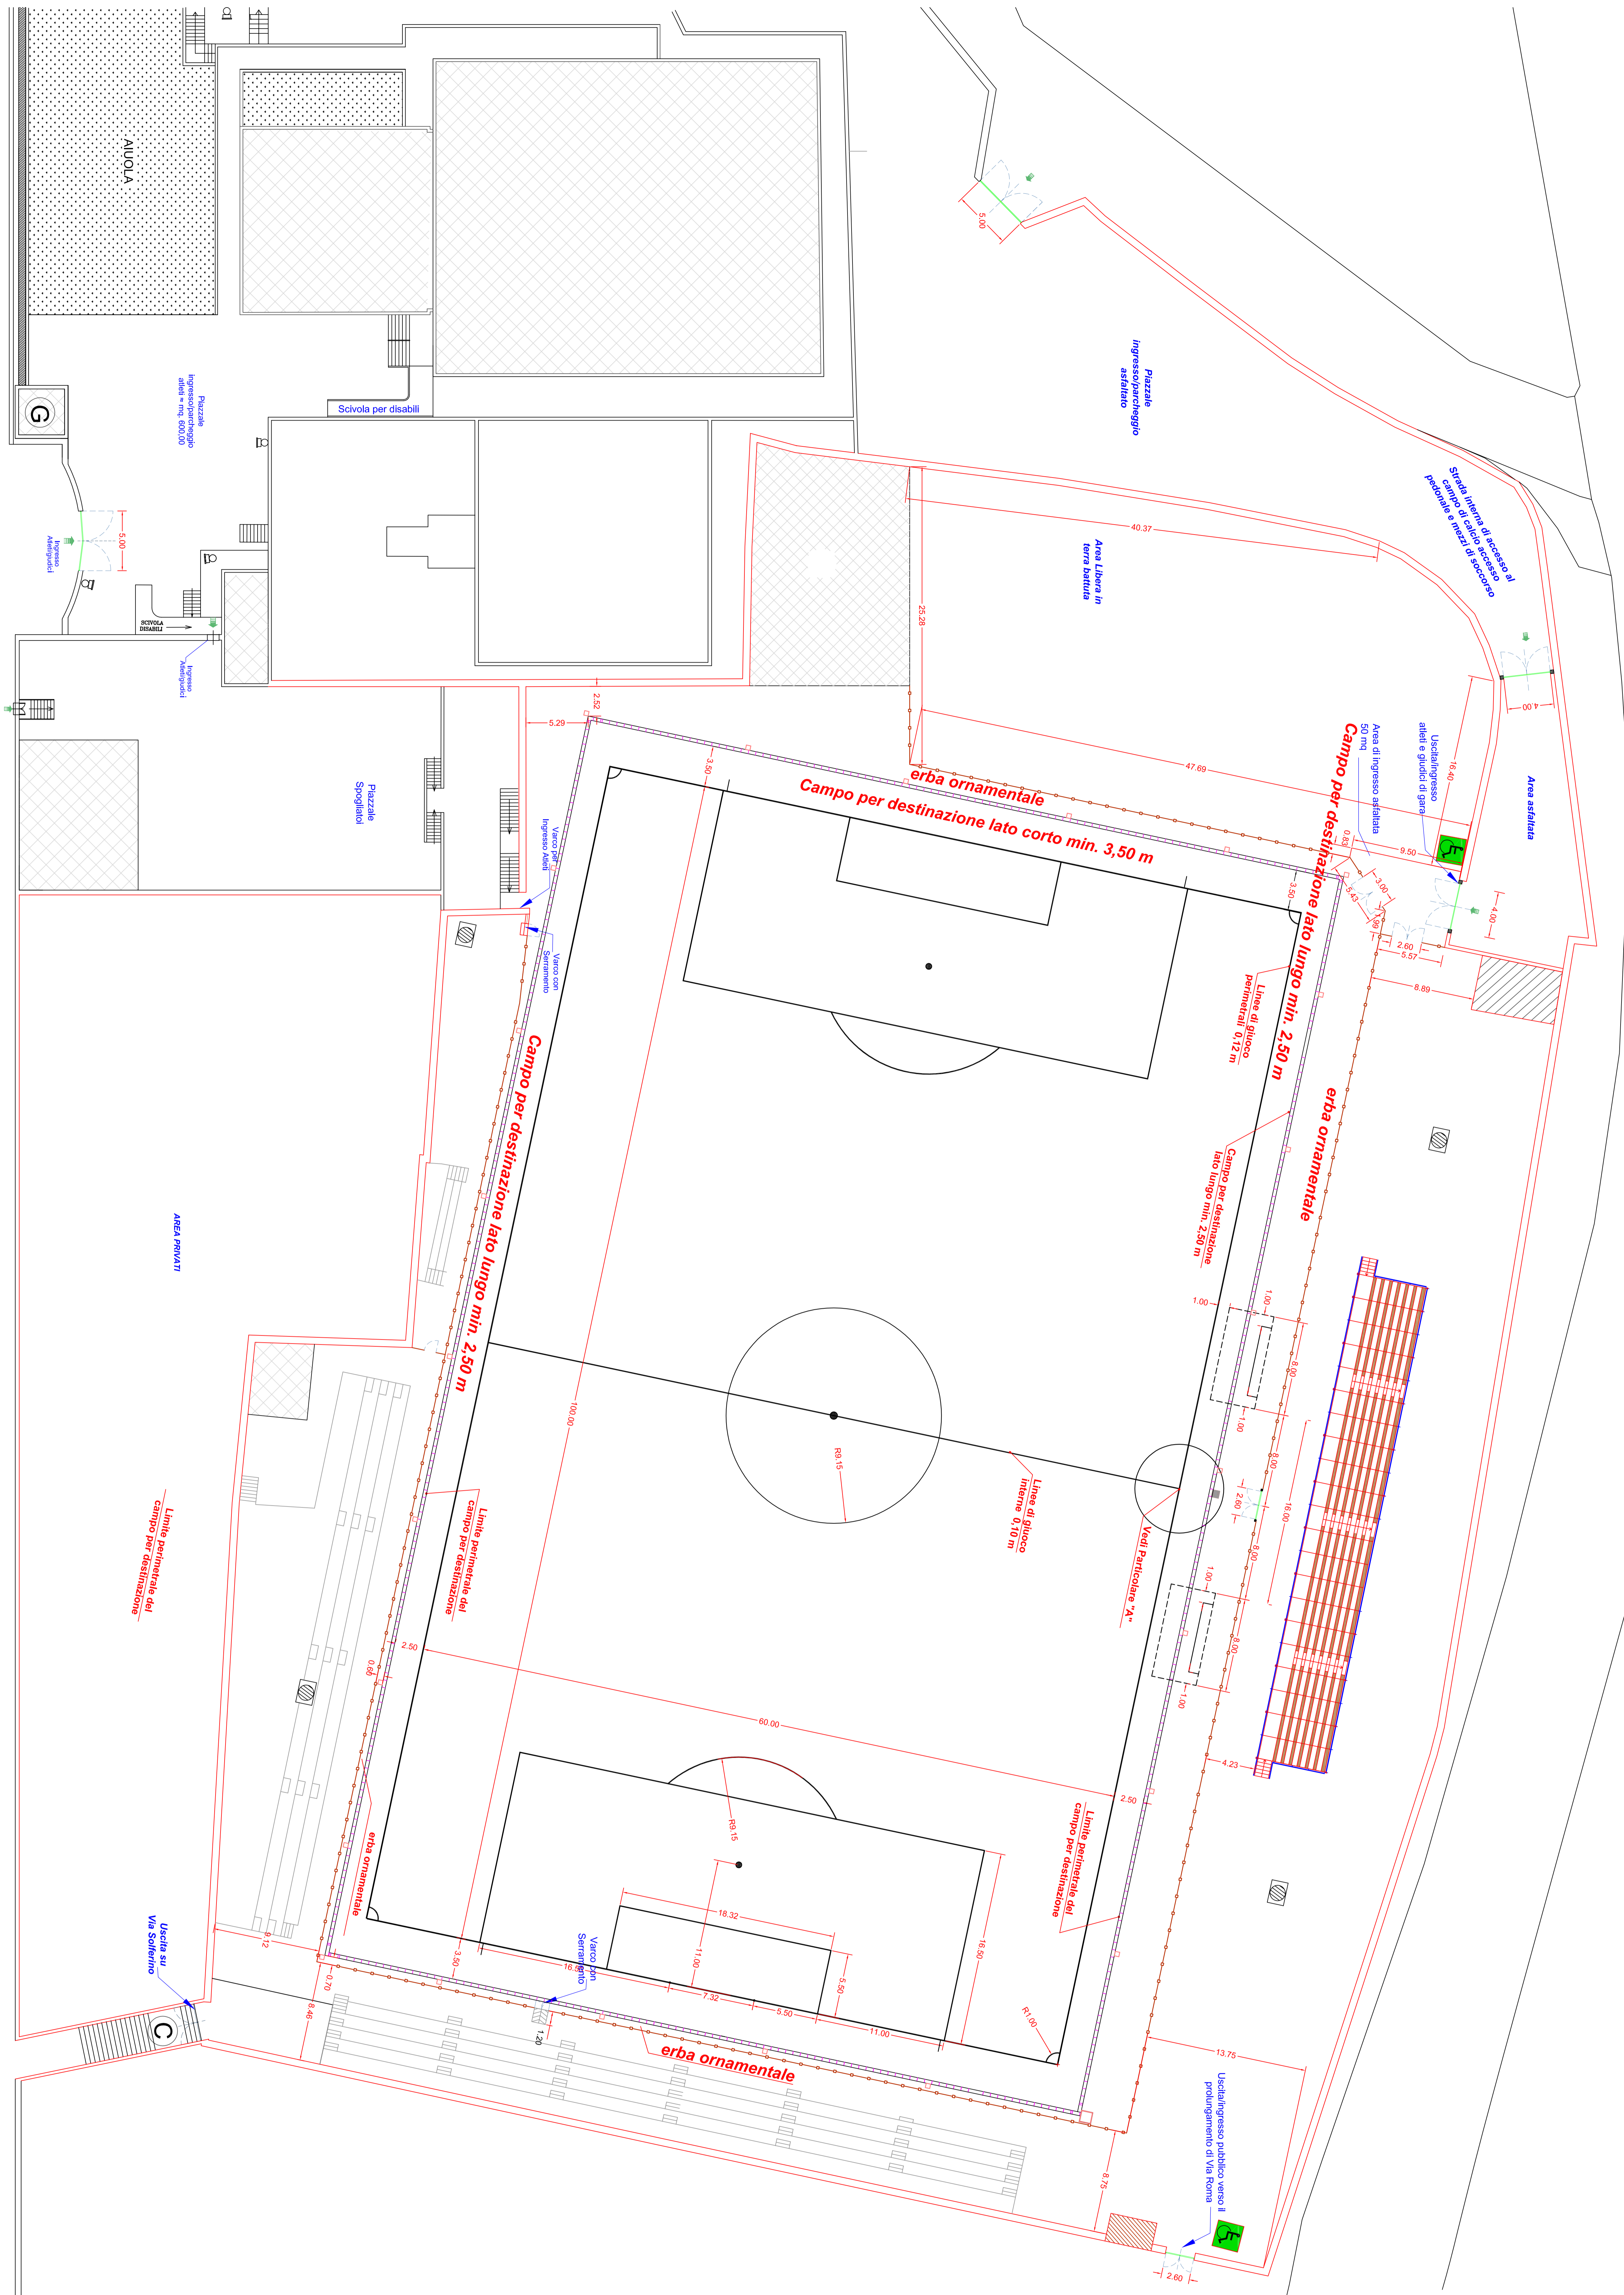


Man

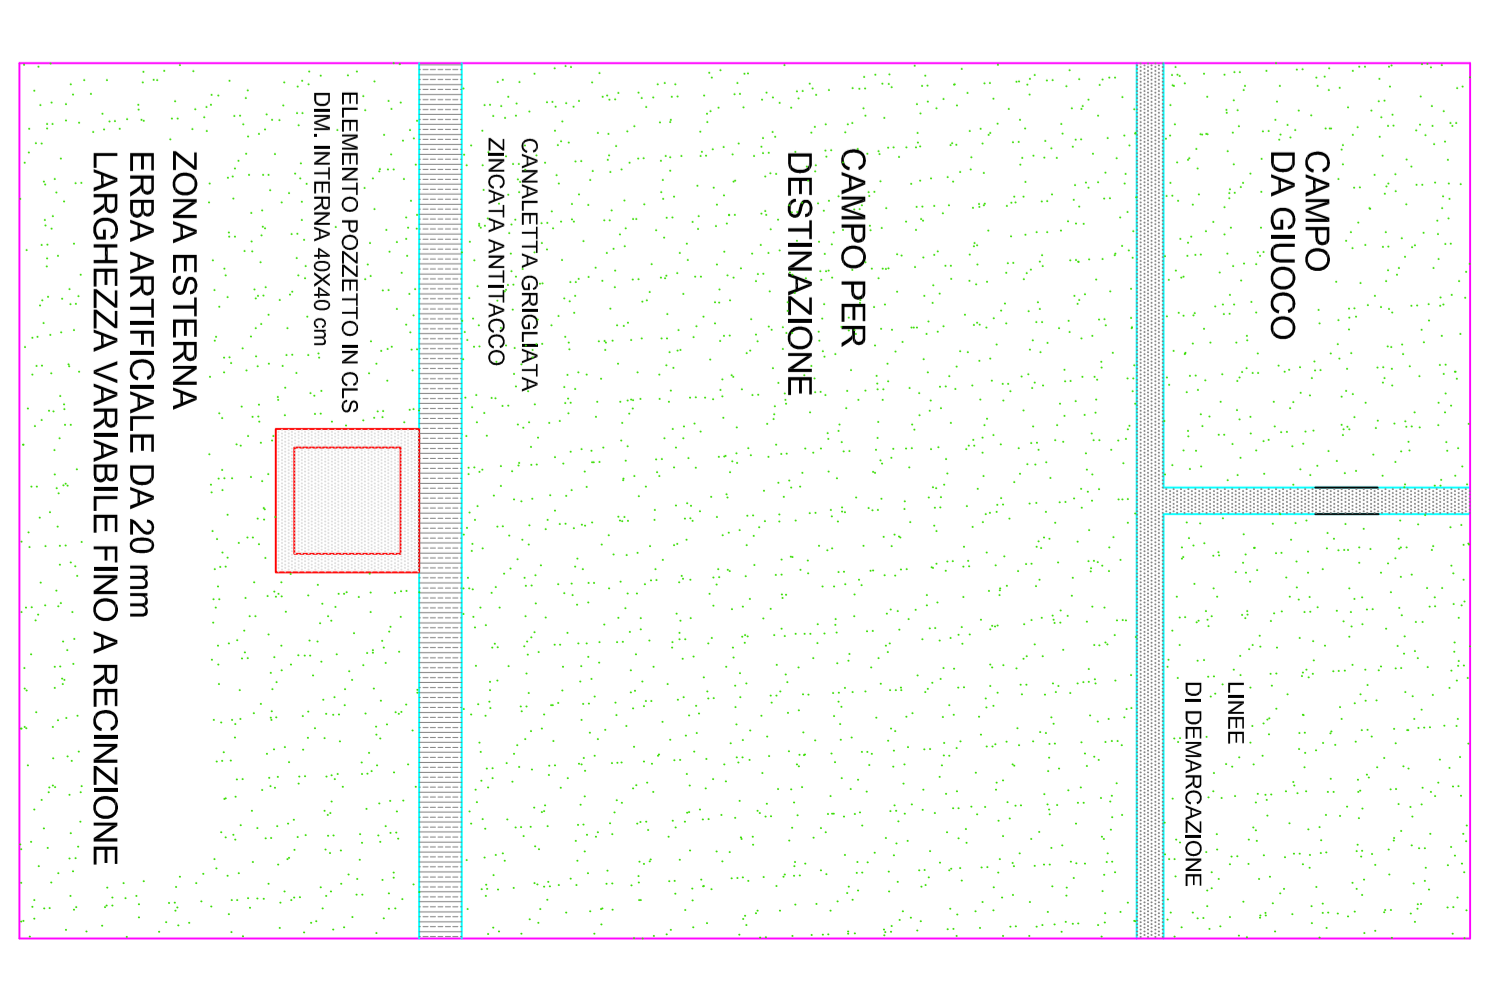

COMUNE DI CANICATTI BAGNI PROVINCIA DI SIRACUSA	
Oggetto: Lavori di manutenzione straordinaria e adeguamento del campo di calcio esistente presso l'area degli impianti sportivi del Comune di Canicattini Bagni Progetto Esecutivo	
Data: Febbraio 2018	Scala: 1:300
TAV.: LN3	Oggetto Tavola: progetto - Planimetria di Tracciamento
VISTI: COMUNE DI CANICATTINI PROVINCIA DI SIRACUSA Si attesta ai sensi dell'articolo 9, L. n. 13/1978, A.13 condanna del documento prodotto ed al regolamento Comunale n. 148/1978, del 12/05/1978, art. 10, c. 1 Canicattini Bagni, l'ingegner..... Il Responsabile del Tema Tecnico (nome, cognome, carattere) Il R. U. P. (segni, nome, carattere)	
Il Progettista Ing. SEBASTIANO ROSCICAZZELLO	