

ALBERTO ANTONINO

COMUNE DI
CANICATTI BAGNI
(Prov. di Siracusa)


PIANO REGOLATORE PARTICOLAREGGIATO DEL CENTRO STORICO (Zona A)



VISTO: IL SINDACO

OGGETTO: Planimetria con la visualizzazione dello stato di consistenza degli edifici
Canicatti Bagni, li
scala 1/500

TAV. 4/c

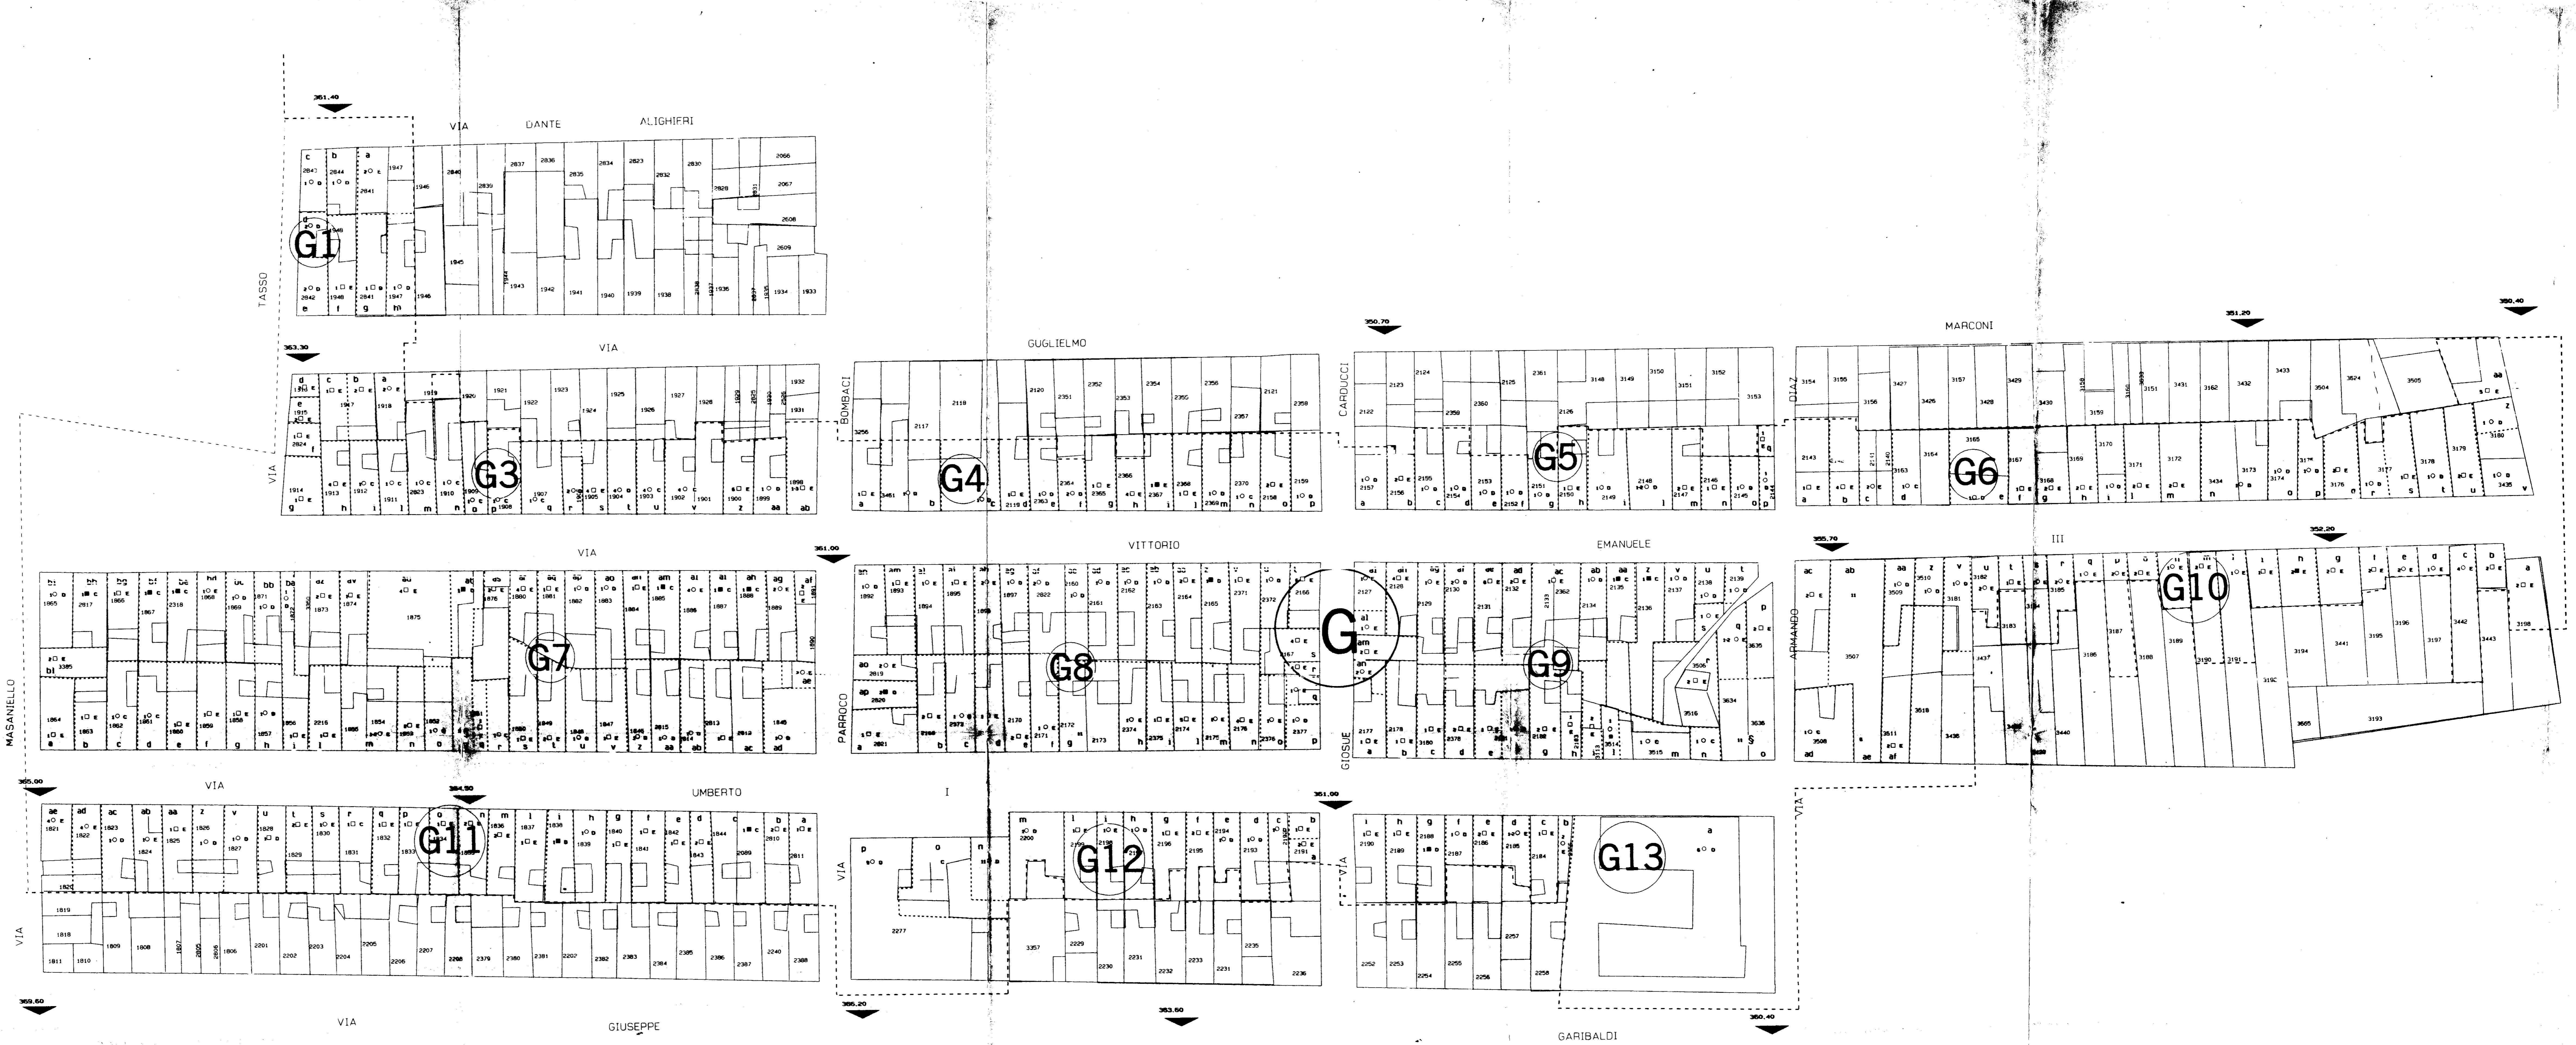

Destinazione d'uso dei Piani Terra

LEGENDA

1. Residenza
2. Fondi o garages privati
3. Uffici
4. Commercio
5. Bottega ed artigianato
6. Servizi per l'istruzione e la formazione professionale
7. Enti ed associazioni
8. Servizi sanitari
9. Istituzioni religiose e cimiteri
10. Bar e ristoranti
11. Aree libere

Condizioni statiche degli edifici

LEGENDA

- Edificio in buone condizioni statiche (nuove costruzioni)
- Struttura integra; necessità di limitate operazioni di restauro
- L'edificio necessita di operazioni di restauro
- L'edificio necessita di urgenti ed ampie operazioni di restauro
- Struttura crollante
- § Strutture provvisorie, capannoni industriali, ecc.

Caratteristiche architettoniche ed ambientali degli edifici

LEGENDA

- A. Eccezionale valore architettonico
- B. Notevole valore architettonico ambientale
- C. Sufficiente valore architettonico ambientale
- D. Moderato valore architettonico ambientale
- E. Valore architettonico ambientale nullo
- F. Insediamenti in contrasto con l'ambiente
- G. Aperture per negozi, varchi, ecc., gravemente in contrasto con le caratteristiche architettoniche dell'edificio